



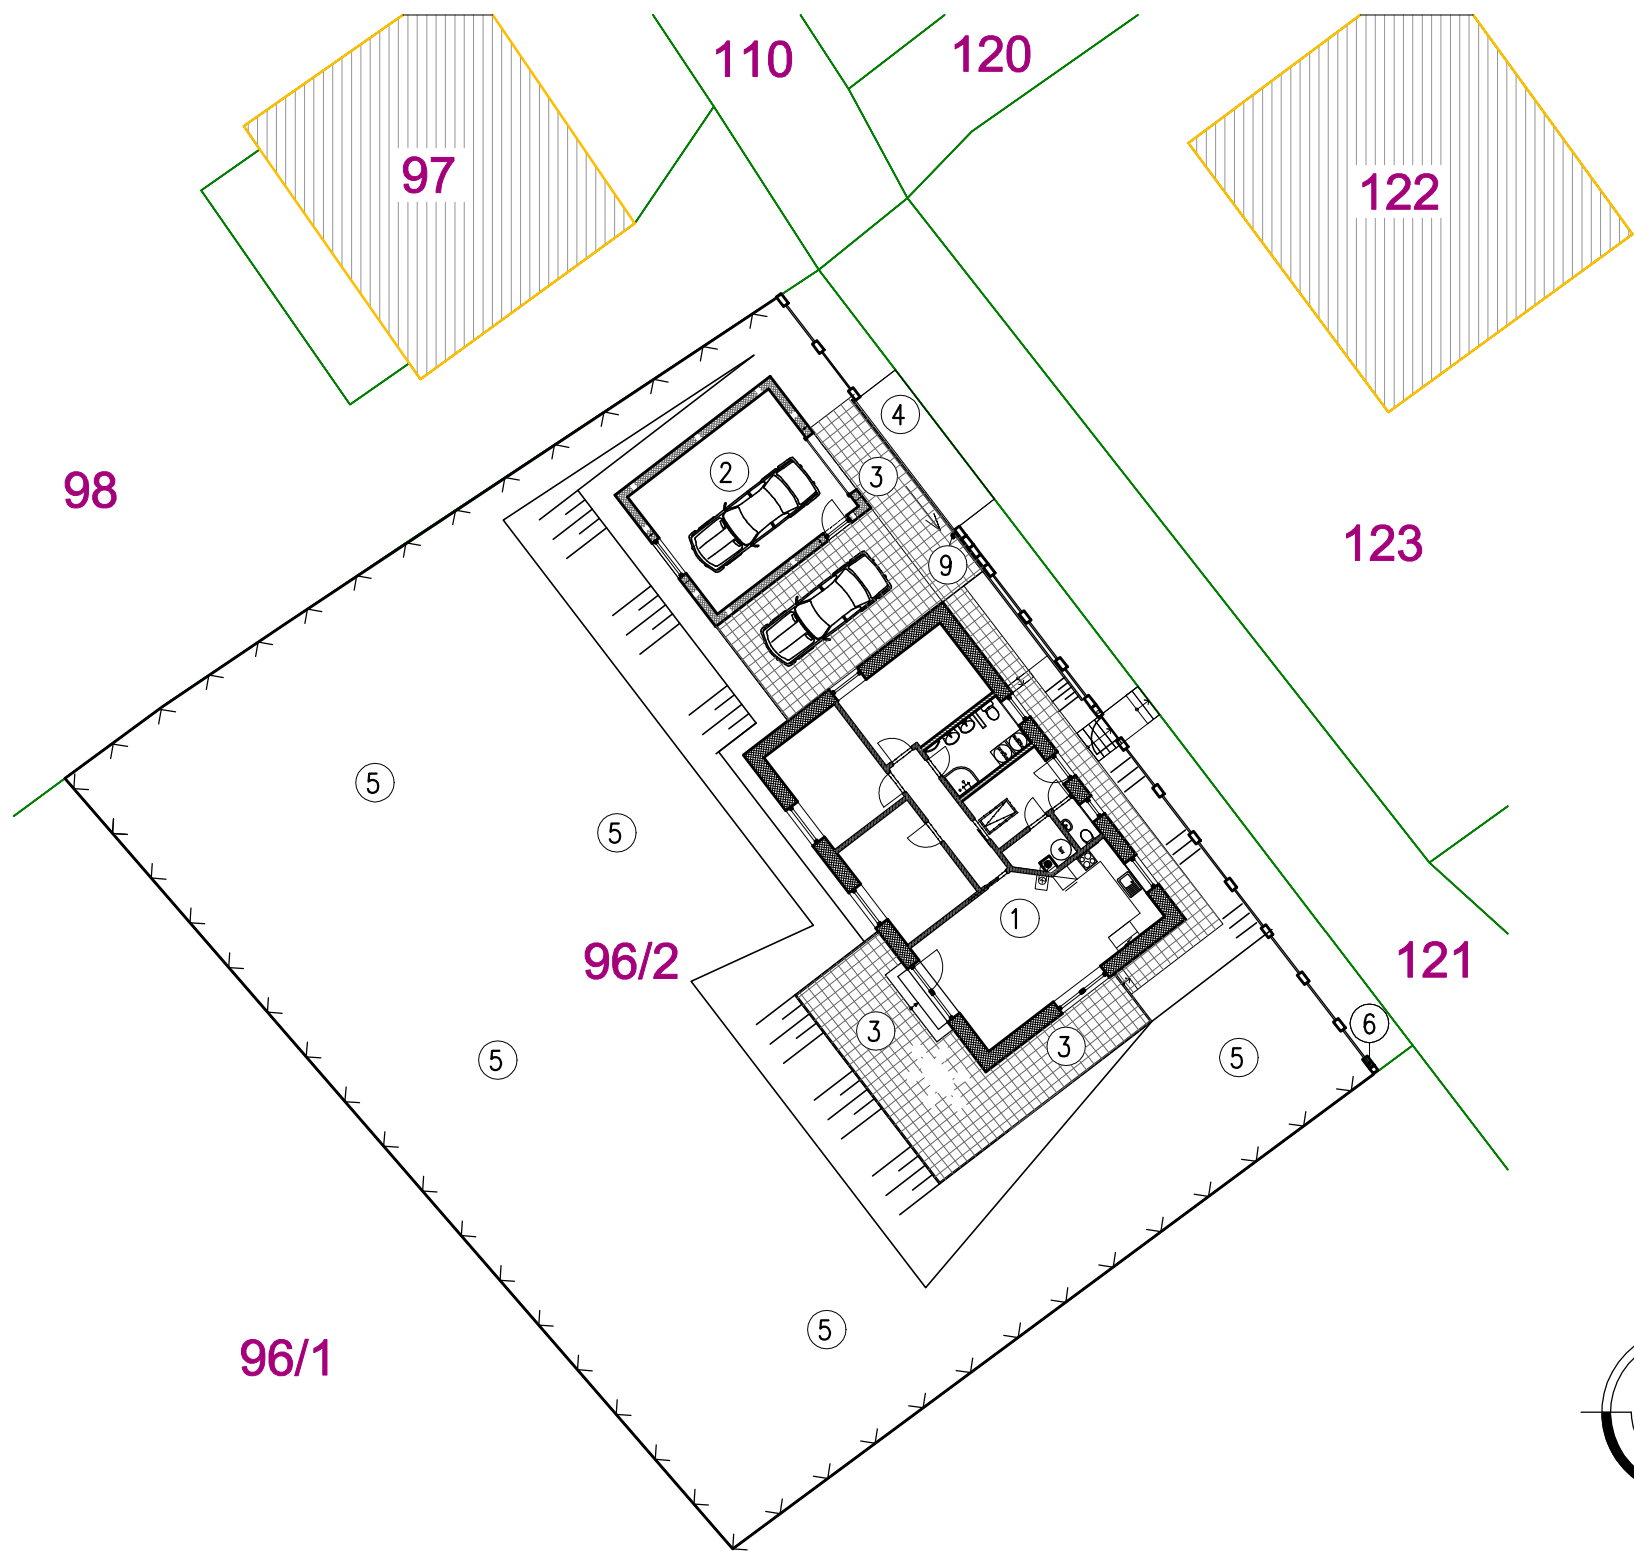


LEGENDA:

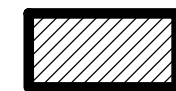


RODINNÝ DOMEK p.p.č.k.96/2, k.ú. Proseč,
obec: Jablonec nad Nisou




OKOLNÍ ZÁSTAVBA

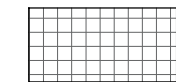

ZPEVNĚNÁ PLOCHA
ZÁMKOVÁ DLAŽBA TL.40 A 80mm 95,22m²

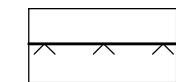


OPLOCENÍ ŘEŠENÉ PARCELY (cca 90,5m)

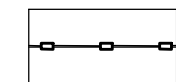


OPLOCENÍ ŘEŠENÉ PARCELY S PODEZDÍVKOU (33,1m)

- | | | |
|---|--|-----------------------|
| ① | OBJEKT 1 – RODINNÝ DŮM (ZASTAVĚNÁ PLOCHA) | 111,75 m ² |
| ② | OBJEKT 2 – GARÁŽ (ZASTAVĚNÁ PLOCHA) | 36,96 m ² |
| ③ | ZPEVNĚNÁ PLOCHA ZÁMKOVÁ DLAŽBA TL. 80 A 40mm | 95,22 m ² |
| ④ | NAVRHOVANÝ SJEZD NA POZEMEK
– BETONOVÁ,ZÁMKOVÁ DLAŽBA TL. 80MM | 9,33 m ² |
| ⑤ | ZATRAVNĚNÍ/ZELEŇ | 890,00 m ² |
| ⑥ | NAVRHOVANÝ PILÍŘEK ELEKTRO N.N. (DLE ČEZ a.s.) NA POZEMKU INVESTORA | |
| ⑦ | NAVRHOVANÁ SPOLEČNÁ ČOV AF P15–A VÝROBCE AQUAFORM | |
| ⑧ | NAVRHOVANÁ NOVÁ REVIZNÍ ŠACHTA DN 400, HLOUBKA 1,0m | |
| ⑨ | VJEZD VOZIDEL – POSUVNÁ BRÁNA – SOUČÁSTÍ OPLOCENÍ
ZPEVNĚNÝ BŘEH KOŘENOVÝ SYSTÉM | |

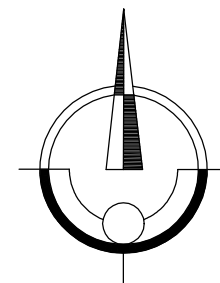

PŘÍZEMÍ=±0,000=425,00 m.v.s.

PROJEKTANT:	ING. MARCEL FOLC	ZAKÁZKOVÉ ČÍSLO:	434/2017
INVESTOR:	Jirka Michal Jeronýmova 3290/21, 46602 Jablonec nad Nisou Najmanová Lucie Seniorů 1620/13, Vratislavice nad Nisou, 46311 Liberec	STUPEŇ DOKUMENTACE:	ÚR + SP
		KRAJ:	LIBERECKÝ
		STAVEBNÍ ÚŘAD:	JABLONEC N/N
NÁZEV AKCE:	RODINNÝ DOMEK p.p.č.k.96/2, k.ú. Proseč, obec: Jablonec nad Nisou	DATUM:	ZÁŘÍ 2018
		MĚŘÍTKO:	1:250
		FORMÁT:	A4
NÁZEV VÝKRESU:	CELKOVÝ SITUAČNÍ VÝKRES	ČÍSLO PARÉ:	ČÍSLO VÝKRESU: C.2

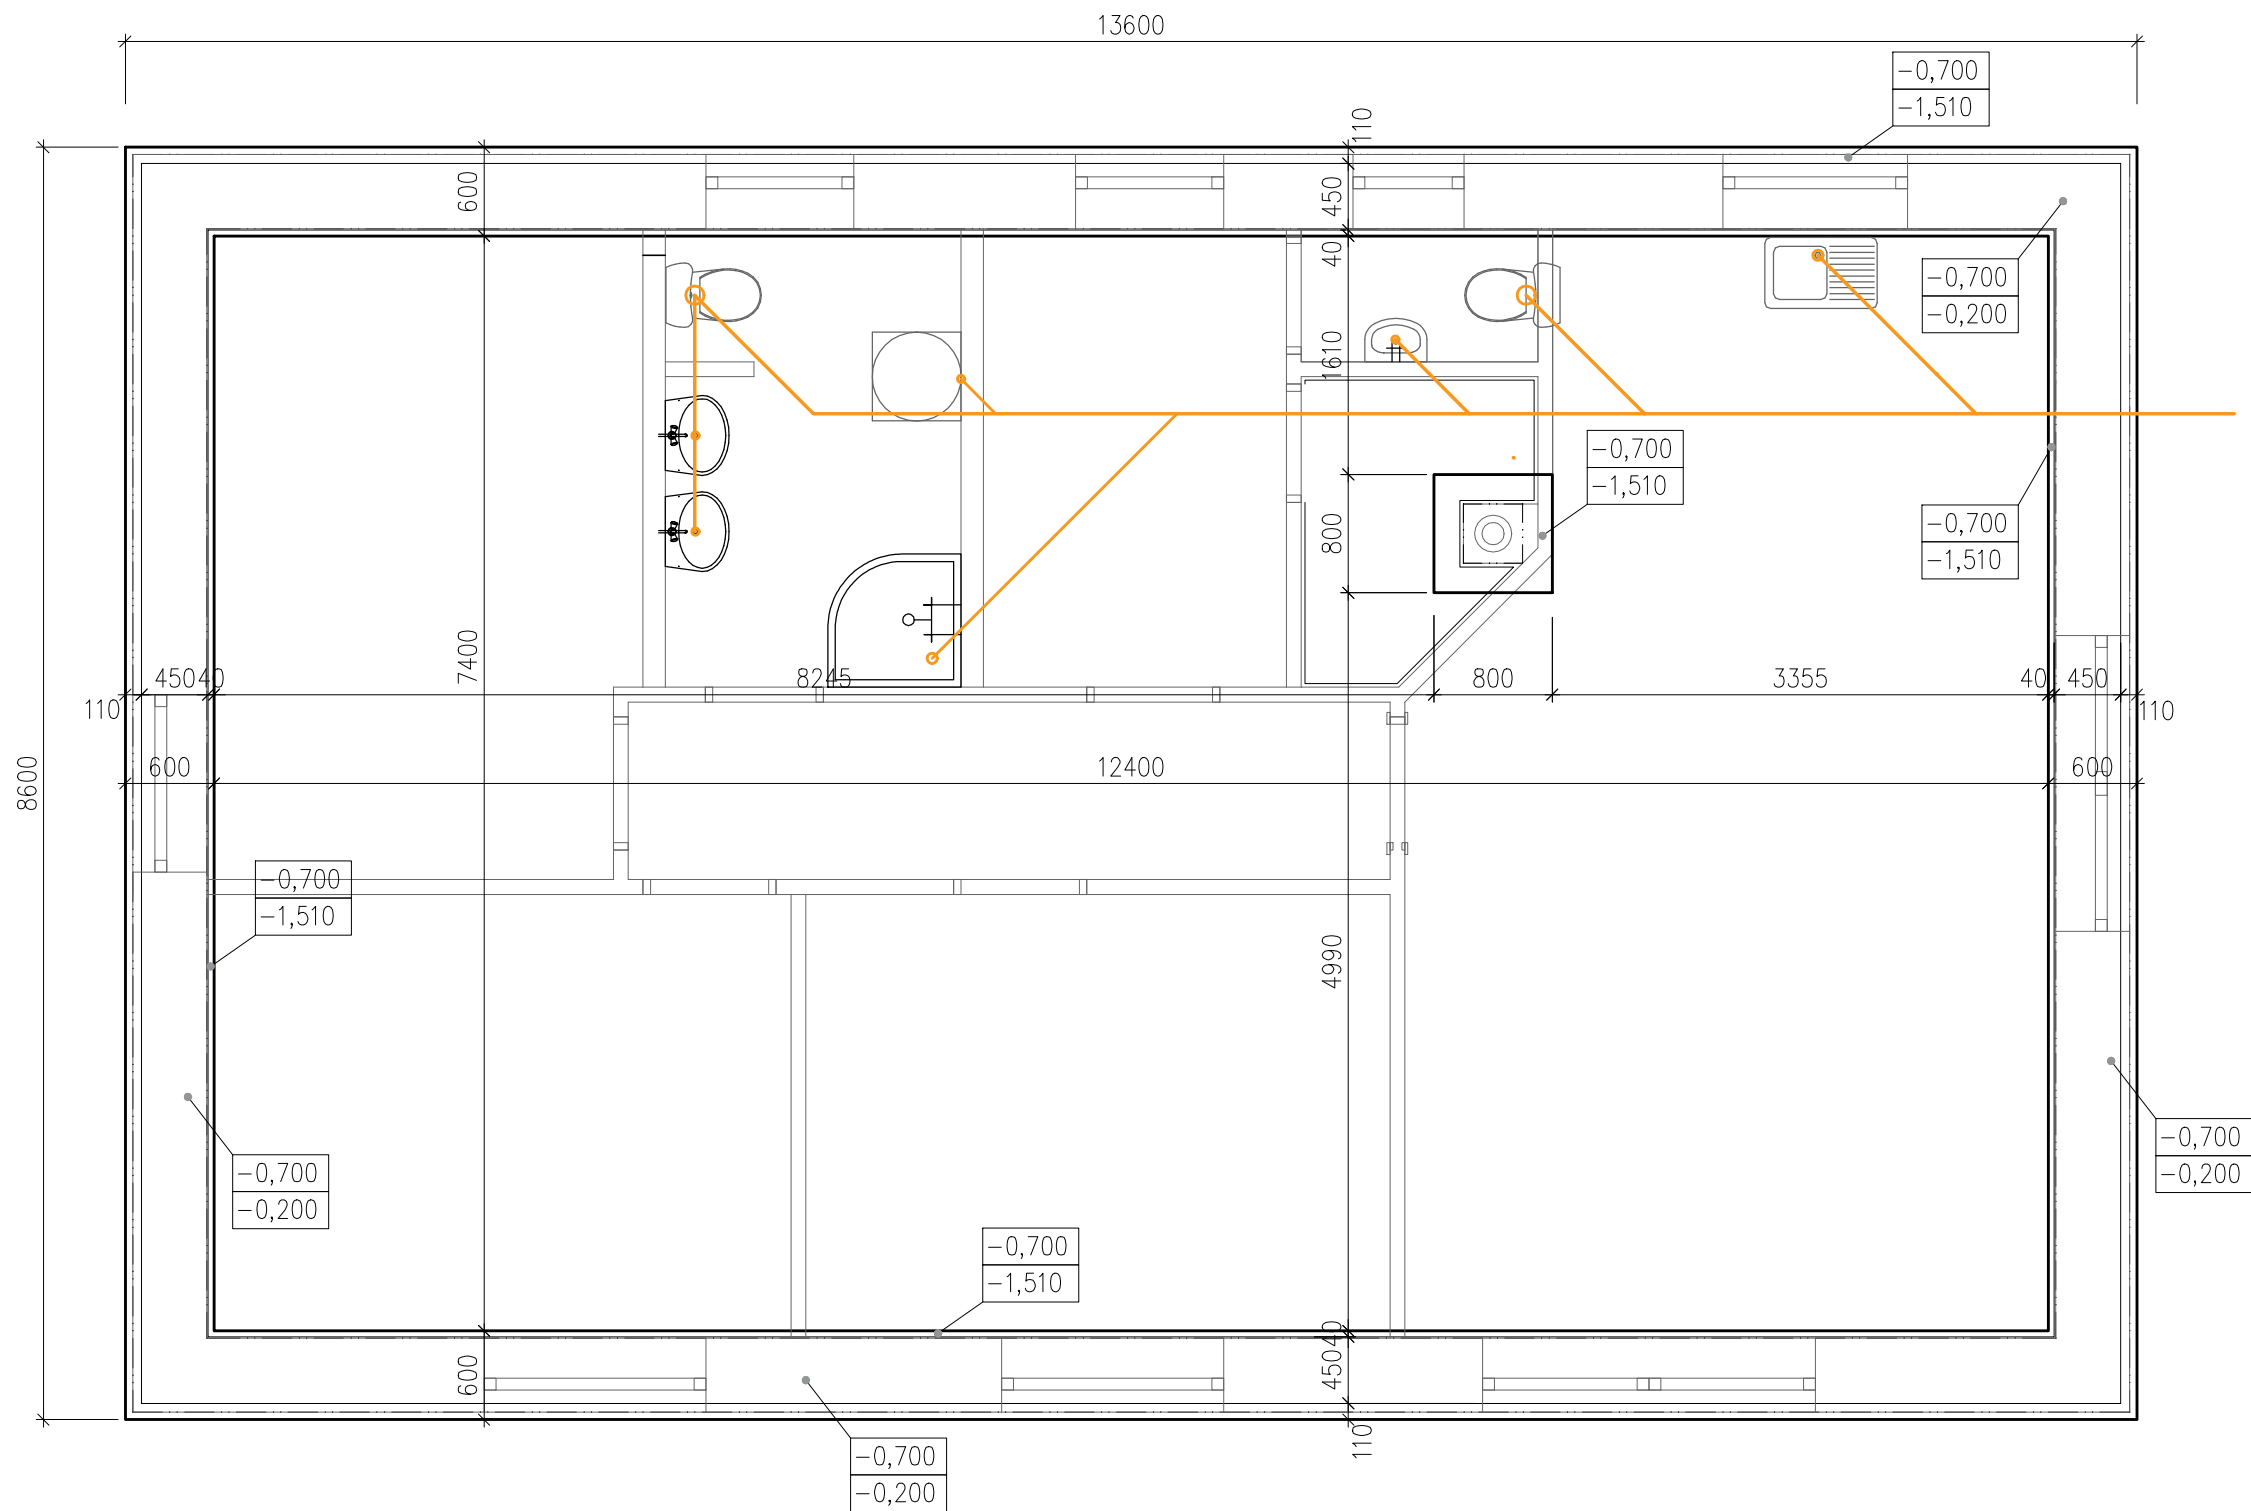

Základy

Budou dodržovány zásady ČSN 73 3050 a zásady čl. ČSN 73 1001 o ochraně základové spáry.

Celá stavba bude založena na plošných základech. Základová spára základových konstrukcí je navržena hloubky min. 1,1m pod úroveň upraveného terénu. Základové konstrukce – základové pasy jsou navrženy z betonu C 16/20.

Šířka základových pasů pod obvodovými nosnými stěnami – stěny 0,6m.


V případě nestejných vlastností zeminy nebo nevyhovujících vlastností zeminy v základové spáře, bude zemina v základové spáře upravena, alt. vyměněna a základy budou dovyztuženy. Do základových pasů bude proveden železobetonový věnec – výška věnce 500mm, šířka 450mm, krycí vrstva 50mm – beton základů C30/37 XC4.

Zemina v základové spáře musí být stejných mechanicko – fyzikálních vlastností, aby bylo zajištěno stejné sedání objektu.

Základová deska tl. 150mm bude provedena ze železobetonu C25/30 XC4, 2xKARL 6/150/150. Výztuž při dolním a horním povrchu. Pod desku bude proveden podkladní beton tl. 50mm z betonu C12/15 + podkladní štěrková vrstva frakce 32–64.

Mocnost štěrkové vrstvy stanoví geolog ve spolupráci se statikem na stavbě dle skutečných poměrů a klimatických podmínek v rámci autorského dozoru.

Zvýšenou pozornost je nutné věnovat zpětným záhozům kolem objektu a úpravě povrchu, aby nedocházelo k nevhodnému zasakování vody do podzákladí.

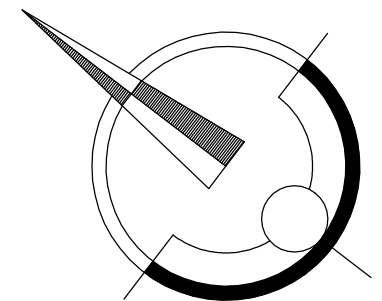


LEGENDA MATERIÁLU:

	PROSTÝ BETON		PŘÍČKOVKA YTONG KLASIK 100x249x599(MM)
	ŽELEZOBETON		ROSTLÝ TERÉN
	TVRZENÝ POLYSTYREN		HUTNĚNÝ NÁSYP
	TVÁRNICE YTONG Lambda YQ 499x249x375(MM)		HYDROIZOLACE
	PŘÍČKOVKA YTONG KLASIK 150x249x599(MM)		TEPELNÁ IZOLACE

PŘÍZEMÍ=±0,000=425,00 m.v.s.

PROJEKTANT:	ING. MARCEL FOLC	ZAKÁZKOVÉ ČÍSLO:	434/2017
INVESTOR:	Jirka Michal Jeronýmova 3290/21, 46602 Jablonec nad Nisou Najmanová Lucie Seniorů 1620/13, Vratislavice nad Nisou, 46311 Liberec	STUPEŇ DOKUMENTACE:	ÚR + SP
NÁZEV AKCE:	RODINNÝ DOMEK p.p.č.k.96/2, k.ú. Proseč, obec: Jablonec nad Nisou	KRAJ:	LIBERECKÝ
NÁZEV VÝKRESU:	ZÁKLADY	STAVEBNÍ ÚŘAD:	JABLONEC N/N
		DATUM:	ZÁŘÍ 2018
		MĚŘÍTKO:	1:50
		FORMÁT:	A3
		ČÍSLO PARÉ:	ČÍSLO VÝKRESU: D.1.1-01

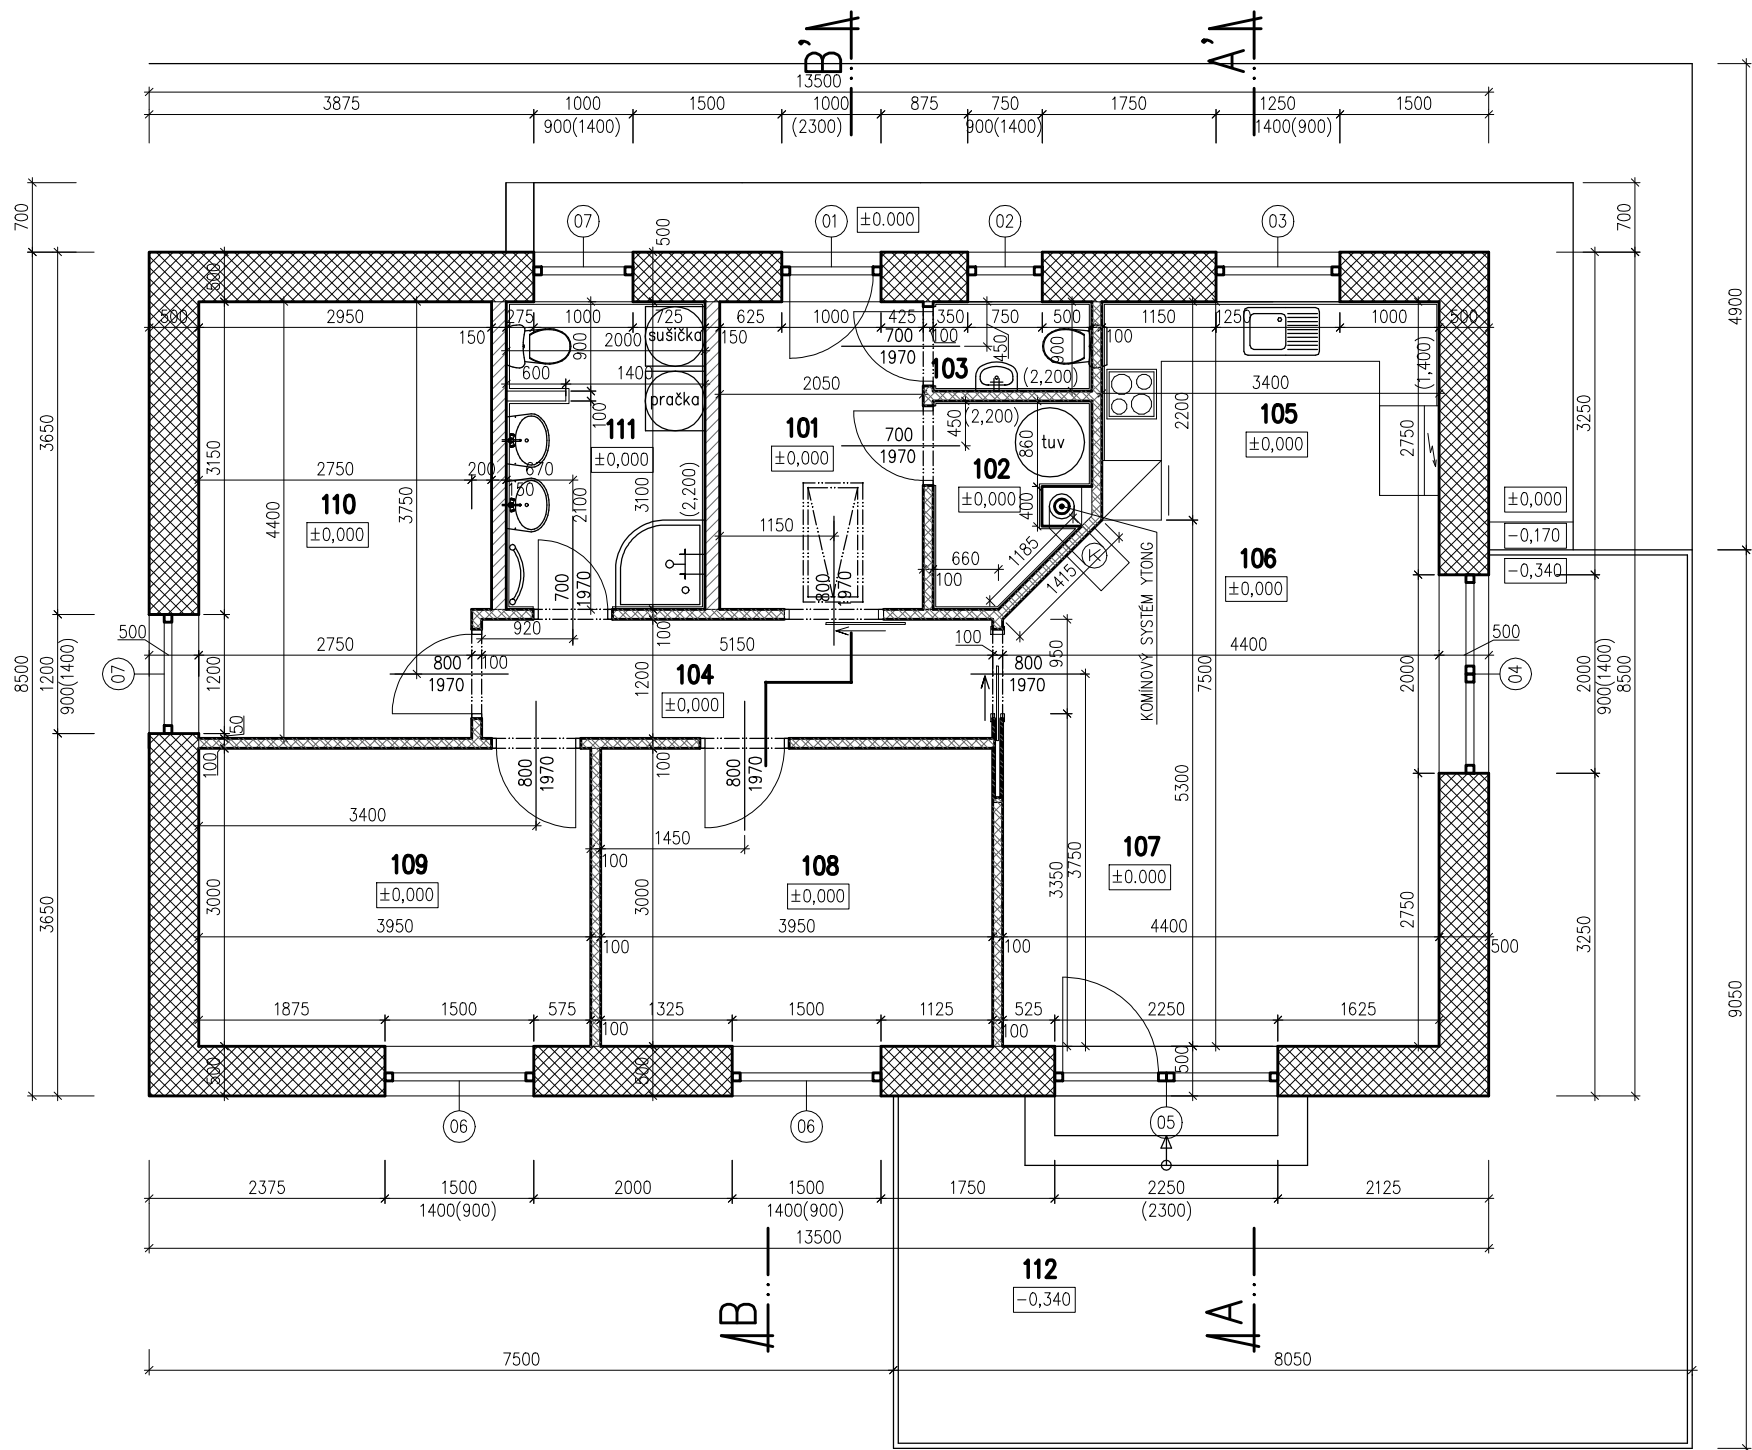


LEGENDA MÍSTNOSTÍ:

OZNAČENÍ MÍSTNOSTI	ÚČEL MÍSTNOSTI	PLOCHA [m2]	PODLAHA	POZNÁMKA
101	ZÁDVEŘÍ	6,35	P1 KERAM. DLAŽBA	
102	TECHNICKÁ MÍSTNOST	2,70	P1 KERAM. DLAŽBA	OBKLAD V=2200
103	WC + UMÝVÁTKO	1,32	P3 KERAM. DLAŽBA	OBKLAD V=2200
104	CHODBA	6,40	P1 KERAM. DLAŽBA	
105	KUCHYŇ	7,50	P1 KERAM. DLAŽBA	OBKLAD V=1400
106	JÍDELNA	7,30	P2 LAMINO	
107	OBÝVACÍ POKOJ	15,55	P2 LAMINO	
108	DĚTSKÝ POKOJ	11,85	P2 LAMINO	
109	DĚTSKÝ POKOJ	11,85	P2 LAMINO	
110	LOŽNICE RODIČŮ	12,70	P2 LAMINO	
111	KOUPELNA	6,20	P3 ZÁMK. DLAŽBA	OBKLAD V=2200
112	LETNÍ TERASA	39,85	P2 ZÁMK. DLAŽBA	


LEGENDA MATERIÁLU:

- PROSTÝ BETON
- ŽELEZOBETON
- TVRZENÝ POLYSTYREN
- TVÁRNICE YTONG Lambda YQ 499x249x375(MM)
- PŘÍČKOVKA YTONG KLASIK 150x249x599(MM)
- PŘÍČKOVKA YTONG KLASIK 100x249x599(MM)
- ROSTLÝ TERÉN
- HUTNĚNÝ NÁSYP
- HYDROIZOLACE
- TEPELNÁ IZOLACE

PŘEKLADY:

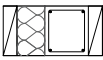


Překlady nad otvory ve zdivu budou tvořeny železobetonovými věnci s ocelovými válcovanými překlady. Ocelové válcované profily se vloží do žb věnce a zabetonují se. Min. výška žb věnců 250mm. Osazení překladů včetně dodržení požadovaných rozměrů – jejich osazení na zdivo atd. se bude realizovat dle typových podkladů výrobce včetně součinnosti s dodavateli výplní otvorů, kde jejich zhotovitel upřesní stavbě stavební připravenost pro realizaci překladů a vyzdění stavebního otvoru. Výplně otvorů osazovat s dostatečnou dilatací, bude docházet k dotvarování nosné konstrukce!

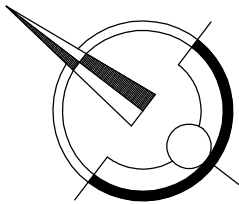

PŘÍZEMÍ=±0,000=425,00 m.v.s.

PROJEKTANT:	ING. MARCEL FOLC	ZAKÁZKOVÉ ČÍSLO:	434/2017	
INVESTOR:	Jirka Michal Jeronýmova 3290/21, 46602 Jablonec nad Nisou Najmanová Lucie Seniorů 1620/13, Vratislavice nad Nisou, 46311 Liberec	STUPEŇ DOKUMENTACE:	ÚR + SP	
		KRAJ:	LIBERECKÝ	
		STAVEBNÍ ÚŘAD:	JABLONEC N/N	
NÁZEV AKCE:	RODINNÝ DOMEK p.p.č.k.96/2, k.ú. Proseč, obec: Jablonec nad Nisou		DATUM:	ZÁŘÍ 2018
MĚŘÍTKO:			1:50	
FORMÁT:			3x A4	
NÁZEV VÝKRESU:	PŮDORYS PŘÍZEMÍ	ČÍSLO PARÉ:	ČÍSLO VÝKRESU: D.1.1-02	

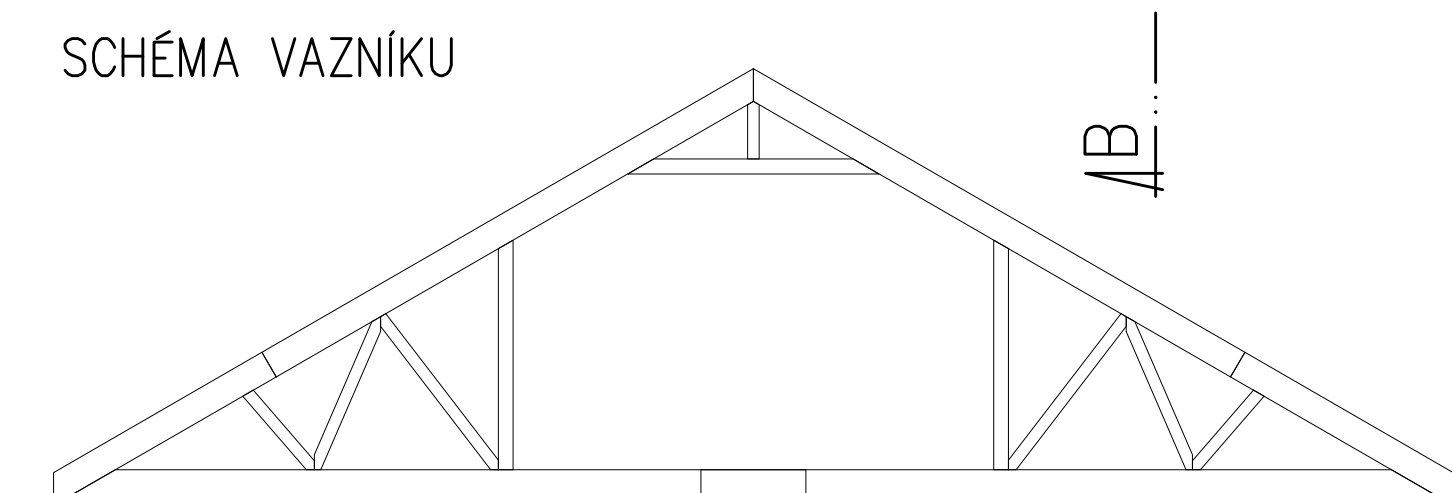


Konstrukce krovu je navržena ze sbíjených vazníků.
Sklon střechy je navržen 30°.
Podrobný návrh střešních vazníků provede odborný výrobce těchto vazníků včetně kotvení prvků, návrhů dimenzí prvků vazníků, návrhu styčnickových plechů, návrh zavětrování střešní konstrukce ve všech rovinách.
Vybraný výrobce vazníků vyhotoví dílenskou dokumentaci (spoje budou z lisovaných systémových plechů).

(P10) NOSNÝ PŘEKLAD YTONG
 NOP 300–1300 (300x249X1300) 2KS
 NOP 200–1300 (200x249X1300) 2KS

	PROSTÝ BETON
	ŽELEZOBETON
	TVRZENÝ POLYSTYREN
	TVÁRNICE YTONG Lambda YQ 499x249x375(MM)
	PŘÍČKOVKA YTONG KLASIK 150x249x599(MM)
	PŘÍČKOVKA YTONG KLASIK 100x249x599(MM)
	ROSTLÝ TERÉN
	HUTNĚNÝ NÁSYP
	HYDROIZOLACE
	TEPELNÁ IZOLACE


PŘÍZEMÍ=±0,000=425,00 m.v.s.

PROJEKTANT:	ING. MARCEL FOLC	ZAKÁZKOVÉ ČÍSLO:	434/2017
INVESTOR:	Jirka Michal	STUPEŇ DOKUMENTACE:	ÚR + SP
	Jedlnéhoz 3290/21, 46602 Jablonec nad Nisou	KRAJ:	LIBERECKÝ
	Najmanová Lucie Seniorů 1620/13, Vratislavice nad Nisou, 46311 Liberec	STAVEBNÍ ÚŘAD:	JABLONEC N/N
NÁZEV AKCE:	RODINNÝ DOMEK p.p.č.k.96/2, k.ú. Proseč, obec: Jablonec nad Nisou	DATUM:	ZÁŘÍ 2018
		MĚŘÍTKO:	1:50
		FORMÁT:	A3
NÁZEV VÝKRESU:	ŘEZ A-A'	ČÍSLO PARÉ:	ČÍSLO VÝKRESU: D.1.1-03

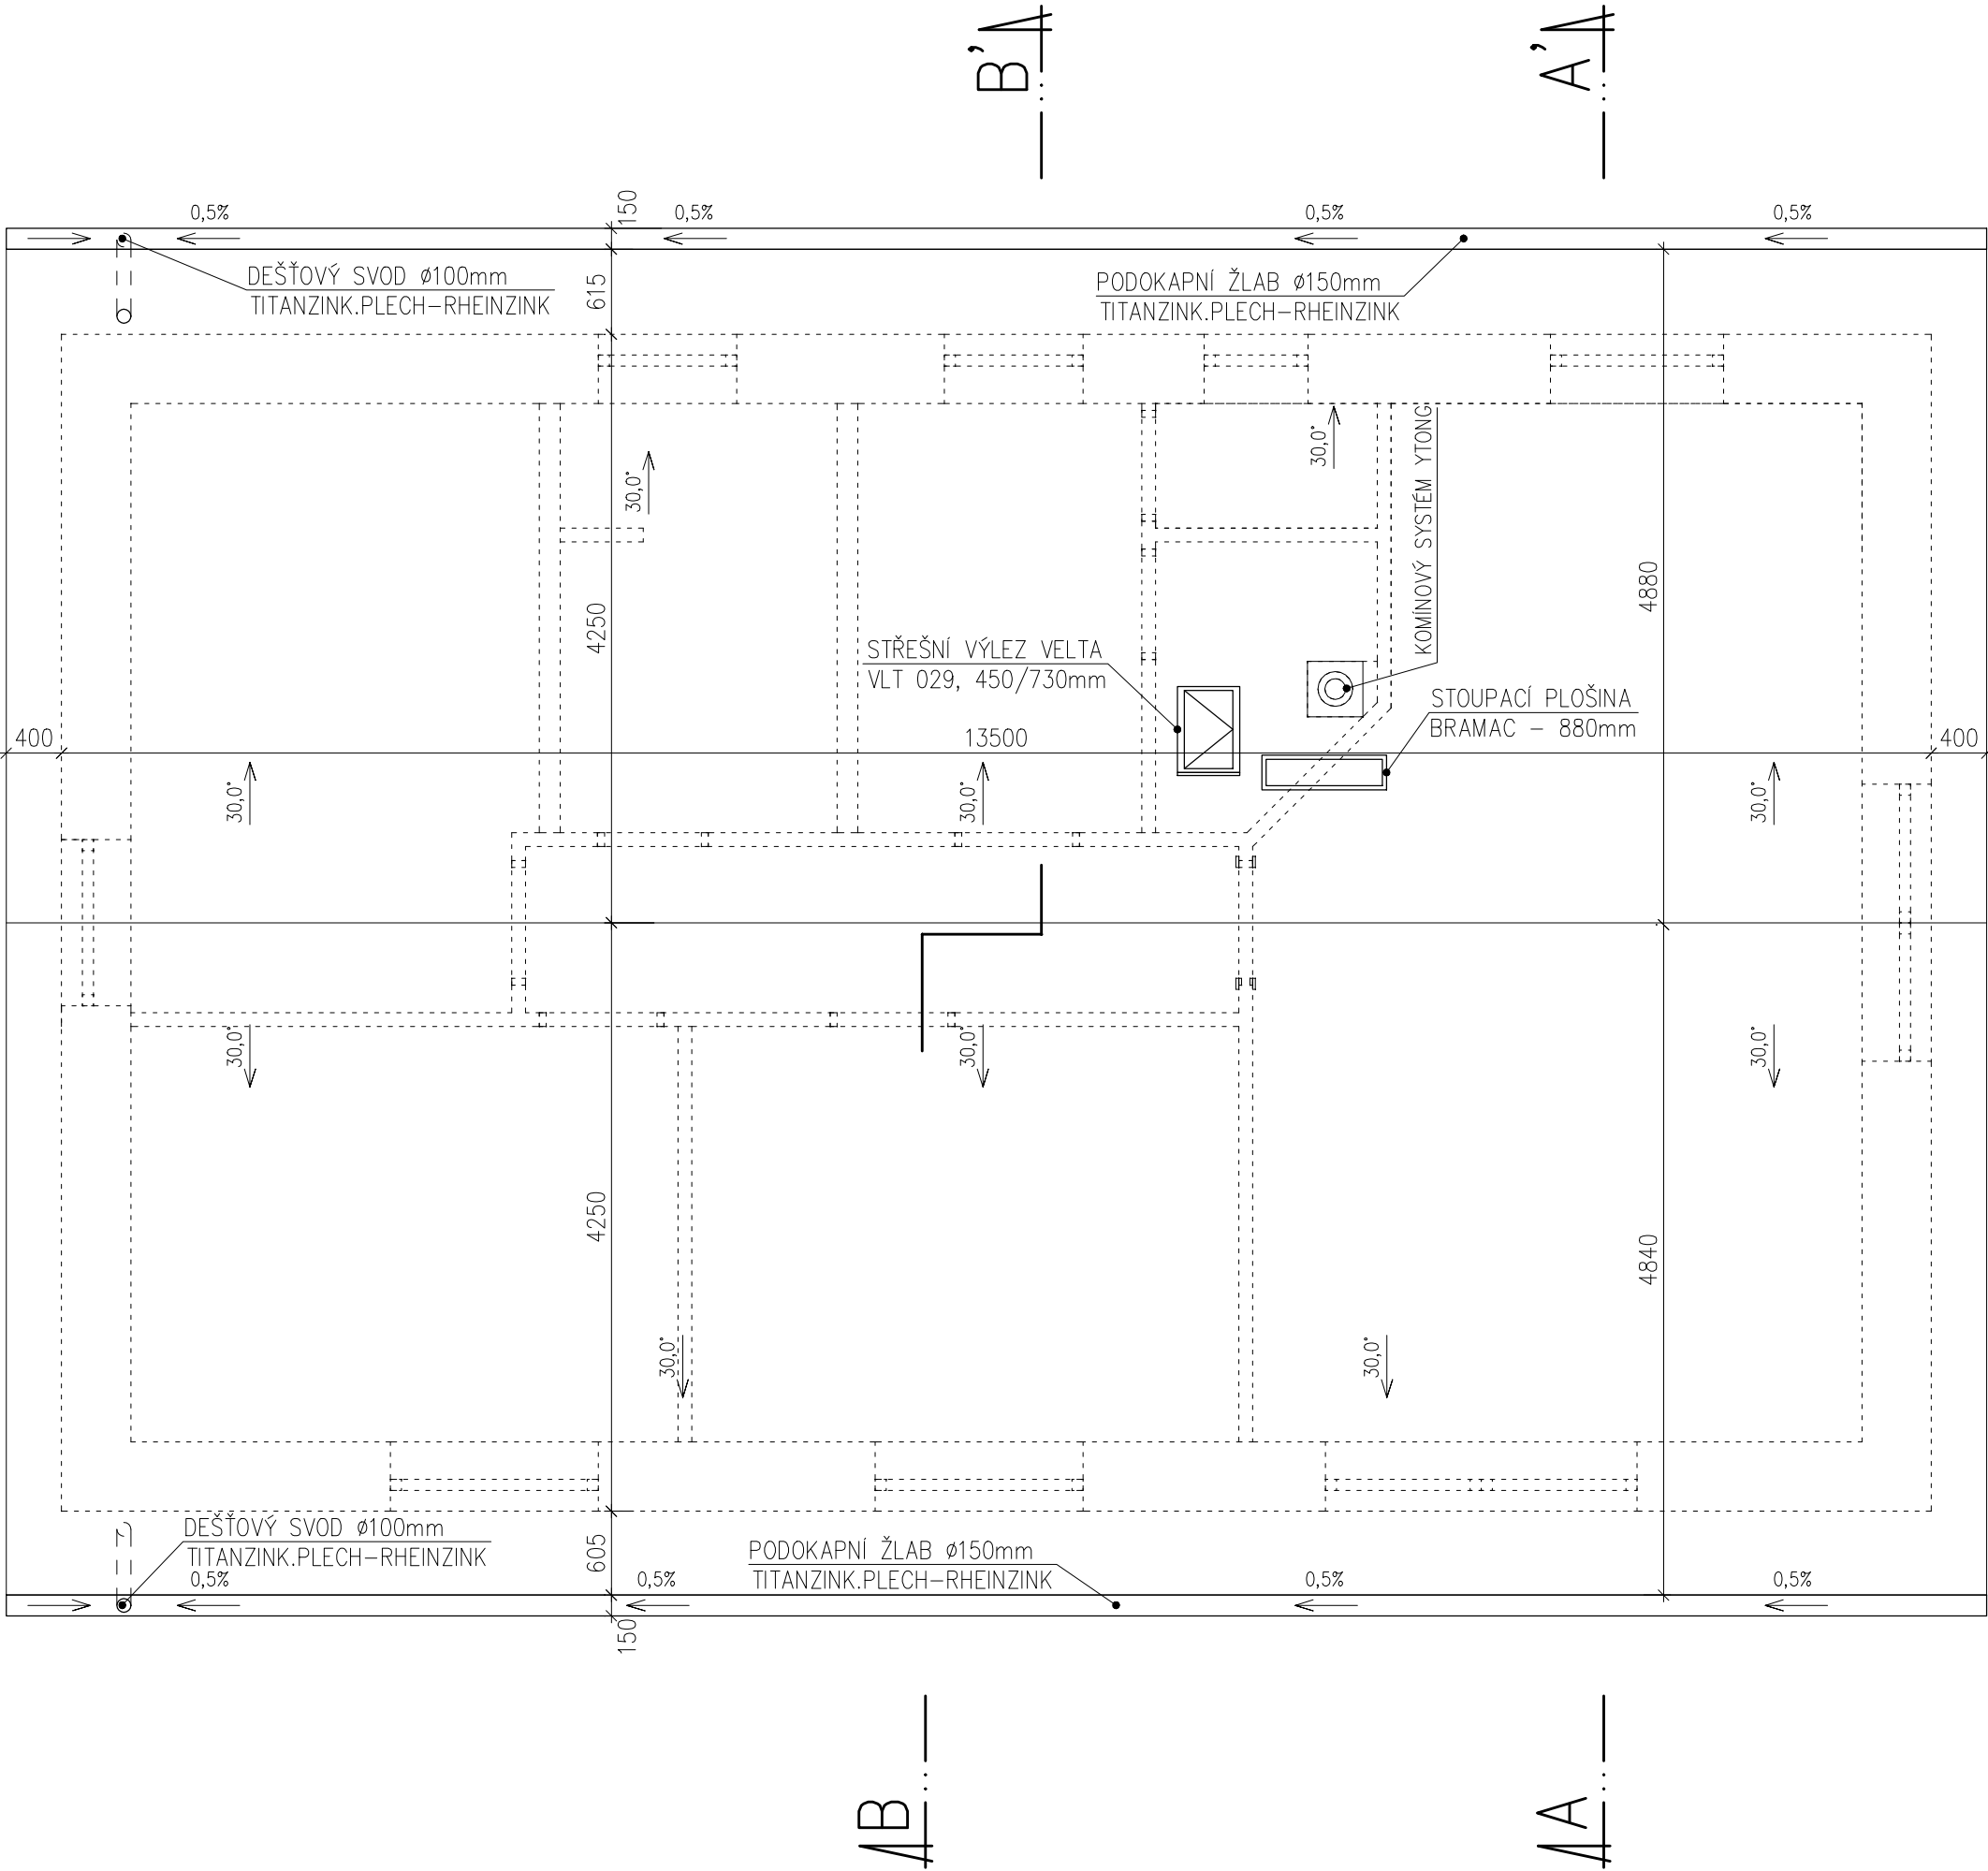

PŘÍZEMÍ=±0,000=425,00 m.v.s.

PROJEKTANT:	ING. MARCEL FOLC	ZAKÁZKOVÉ ČÍSLO:	434/2017
INVESTOR:	Jirka Michal Jeronymova 3290/21, 46602 Jablonec nad Nisou Najmanová Lucie Seniorů 1620/13, Vratislavice nad Nisou, 46311 Liberec	STUPEŇ DOKUMENTACE:	ÚR + SP
		KRAJ:	LIBERECKÝ
NÁZEV AKCE:	RODINNÝ DOMEK p.p.č.k.96/2, k.ú. Proseč, obec: Jablonec nad Nisou	STAVEBNÍ ÚŘAD:	JABLONEC N/N
		DATUM:	ZÁŘÍ 2018
		MĚŘÍTKO:	1:50
		FORMÁT:	A3
NÁZEV VÝKRESU:	STŘECHA	ČÍSLO PARÉ:	ČÍSLO VÝKRESU: D.1.1-04

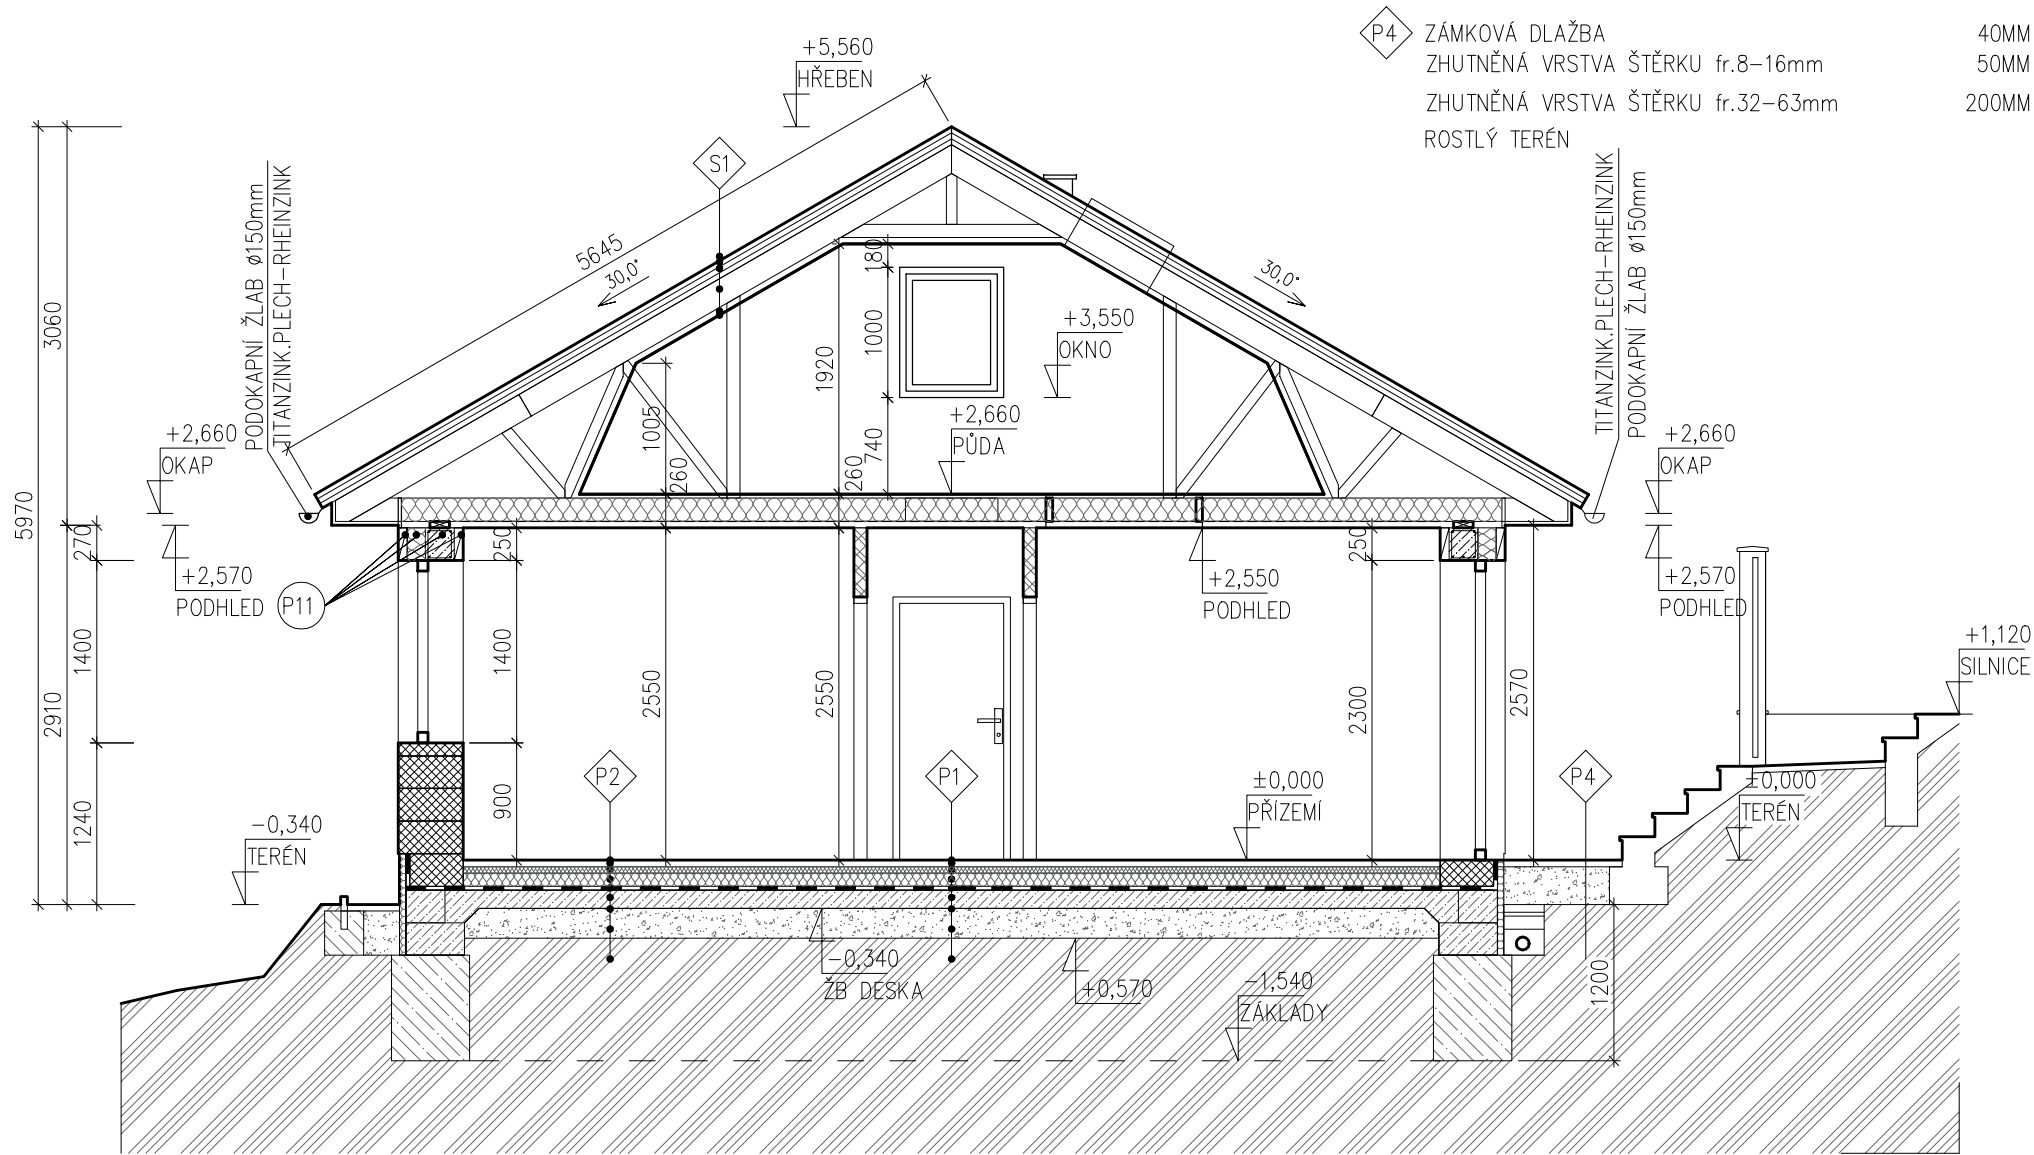

SKLADBY PODLAH:

P1	KERAMICKÁ DLAŽBA + FLEXIBILNÍ LEPIDLO	15MM
	ELEKTRICKÉ PODLAHOVÉ VYTÁPĚNÍ (FENIX)	2MM
	DESKY FERMACELL FCEE	25MM
	DESKA PIR – POLYURETANOVÁ IZOLACE	50MM
	DESKA PIR – POLYURETANOVÁ IZOLACE	100MM
	VYROVNÁVACÍ PODSYP	5–10MM
	HYDROIZOLACE 1xGLASTEK 40 SPECIAL MINERAL	4MM
	PENETRAČNÍ NÁTĚR	0MM
	PODKLADNÍ BETONOVÁ MAZANINA S VLOŽENOU	120MM
	KARI SÍTÍ Ø6MM (OKA150/150)	
	ZHUTNĚNÁ VRSTVA ŠTĚRKU fr.8–16mm	50MM
	ZHUTNĚNÁ VRSTVA ŠTĚRKU fr.32–63mm	200MM
	ROSTLÝ TERÉN NEBO ZHUTNIT NA PŮV. ÚNOSNOST	

P2	LAMINÁTOVÁ PODLAHA + PODKLAD	15MM
	ELEKTRICKÉ PODLAHOVÉ VYTÁPĚNÍ (FENIX)	2MM
	DESKY FERMACELL FCEE	25MM
	DESKA PIR – POLYURETANOVÁ IZOLACE	50MM
	DESKA PIR – POLYURETANOVÁ IZOLACE	100MM
	VYROVNÁVACÍ PODSYP	5–10MM
	HYDROIZOLACE 1xGLASTEK 40 SPECIAL MINERAL	4MM
	PENETRAČNÍ NÁTĚR	0MM
	PODKLADNÍ BETONOVÁ MAZANINA S VLOŽENOU	120MM
	KARI SÍTÍ Ø6MM (OKA150/150)	
	ZHUTNĚNÁ VRSTVA ŠTĚRKU fr.8–16mm	50MM
	ZHUTNĚNÁ VRSTVA ŠTĚRKU fr.32–63mm	200MM
	ROSTLÝ TERÉN NEBO ZHUTNIT NA PŮV. ÚNOSNOST	

LEGENDA MATERIÁLU:

	PROSTÝ BETON		PŘÍČKOVKA YTONG KLASIK 100x249x599(MM)
	ŽELEZOBETON		ROSTLÝ TERÉN
	TVRZENÝ POLYSTYREN		HUTNĚNÝ NÁSYP
	TVÁRNICE YTONG Lambda YQ 499x249x375(MM)		HYDROIZOLACE
	PŘÍČKOVKA YTONG KLASIK 150x249x599(MM)		TEPELNÁ IZOLACE

SKLADBA STŘEŠNÍHO PLÁŠTĚ:


S1	SKLÁDANÁ BETONOVÁ TAŠKA BRAMAC – GLAZOVANÁ	8MM
	VĚTRANÁ VZDUCHOVÁ MEZERA + LAŽOVÁNÍ (LATĚ 60/40)	40MM
	VĚTRANÁ VZDUCHOVÁ MEZERA + KONTRALAŽOVÁNÍ (LATĚ 60/40)	40MM
	DIFÚZNÍ FÓLIE NAPŘ. BRAMAC TOP	1MM
	PRKENNÉ BEDNĚNÍ	25MM
	DŘEVĚNÝ STŘEŠNÍ VAZNIK + VZDUCHOVÁ MEZERA (PŮDA DLE SKLONU)	
	V MÍSTĚ POCHŮZNÉ PŮDY PROVEDENA PRKENNÁ PODLAHA tl.24mm	
	DŘEVĚNÝ STŘEŠNÍ VAZNIK + CHYTRÁ IZOLACE (ICYNENE)	200MM
	DIFÚZNĚ OTEVŘENÁ FÓLIE	1MM
	VZDUCHOVÁ MEZERA + PLECHOVÝ ROŠT (NAPŘ. KNAUF)	40MM
	SÁDROKARTONOVÉ DESKY (NAPŘ. KNAUF WHITE)	12,5MM

SKLADBY PODLAH:

P3	KERAMICKÁ DLAŽBA + FLEXIBILNÍ LEPIDLO	15MM
	ELEKTRICKÉ PODLAHOVÉ VYTÁPĚNÍ (FENIX)	2MM
	HYDROIZOLAČNÍ STĚRKA	2MM
	DESKY FERMACELL FCEE	25MM
	DESKA PIR – POLYURETANOVÁ IZOLACE	50MM
	DESKA PIR – POLYURETANOVÁ IZOLACE	100MM
	VYROVNÁVACÍ PODSYP	5–10MM
	HYDROIZOLACE 1xGLASTEK 40 SPECIAL MINERAL	4MM
	PENETRAČNÍ NÁTĚR	0MM
	PODKLADNÍ BETONOVÁ MAZANINA S VLOŽENOU	120MM
	KARI SÍTÍ Ø6MM (OKA150/150)	
	ZHUTNĚNÁ VRSTVA ŠTĚRKU fr.8–16mm	50MM
	ZHUTNĚNÁ VRSTVA ŠTĚRKU fr.32–63mm	200MM
	ROSTLÝ TERÉN NEBO ZHUTNIT NA PŮV. ÚNOSNOST	

PŘÍZEMÍ=±0,000=425,00 m.v.s.

PROJEKTANT:	ING. MARCEL FOLC	ZAKÁZKOVÉ ČÍSLO:	434/2017
INVESTOR:	Jirka Michal Jeronýmova 3290/21, 46602 Jablonec nad Nisou Najmanová Lucie Seniorů 1620/13, Vratislavice nad Nisou, 46311 Liberec	STUPEŇ DOKUMENTACE:	ÚR + SP
		KRAJ:	LIBERECKÝ
		STAVEBNÍ ÚŘAD:	JABLONEC N/N
NÁZEV AKCE: RODINNÝ DOMEK p.p.č.k.96/2, k.ú. Proseč, obec: Jablonec nad Nisou		DATUM:	ZÁŘÍ 2018
		MĚŘÍTKO:	1:50
		FORMÁT:	A3+
NÁZEV VÝKRESU: ŘEZ B–B'		ČÍSLO PARÉ:	ČÍSLO VÝKRESU: D.1.1-06

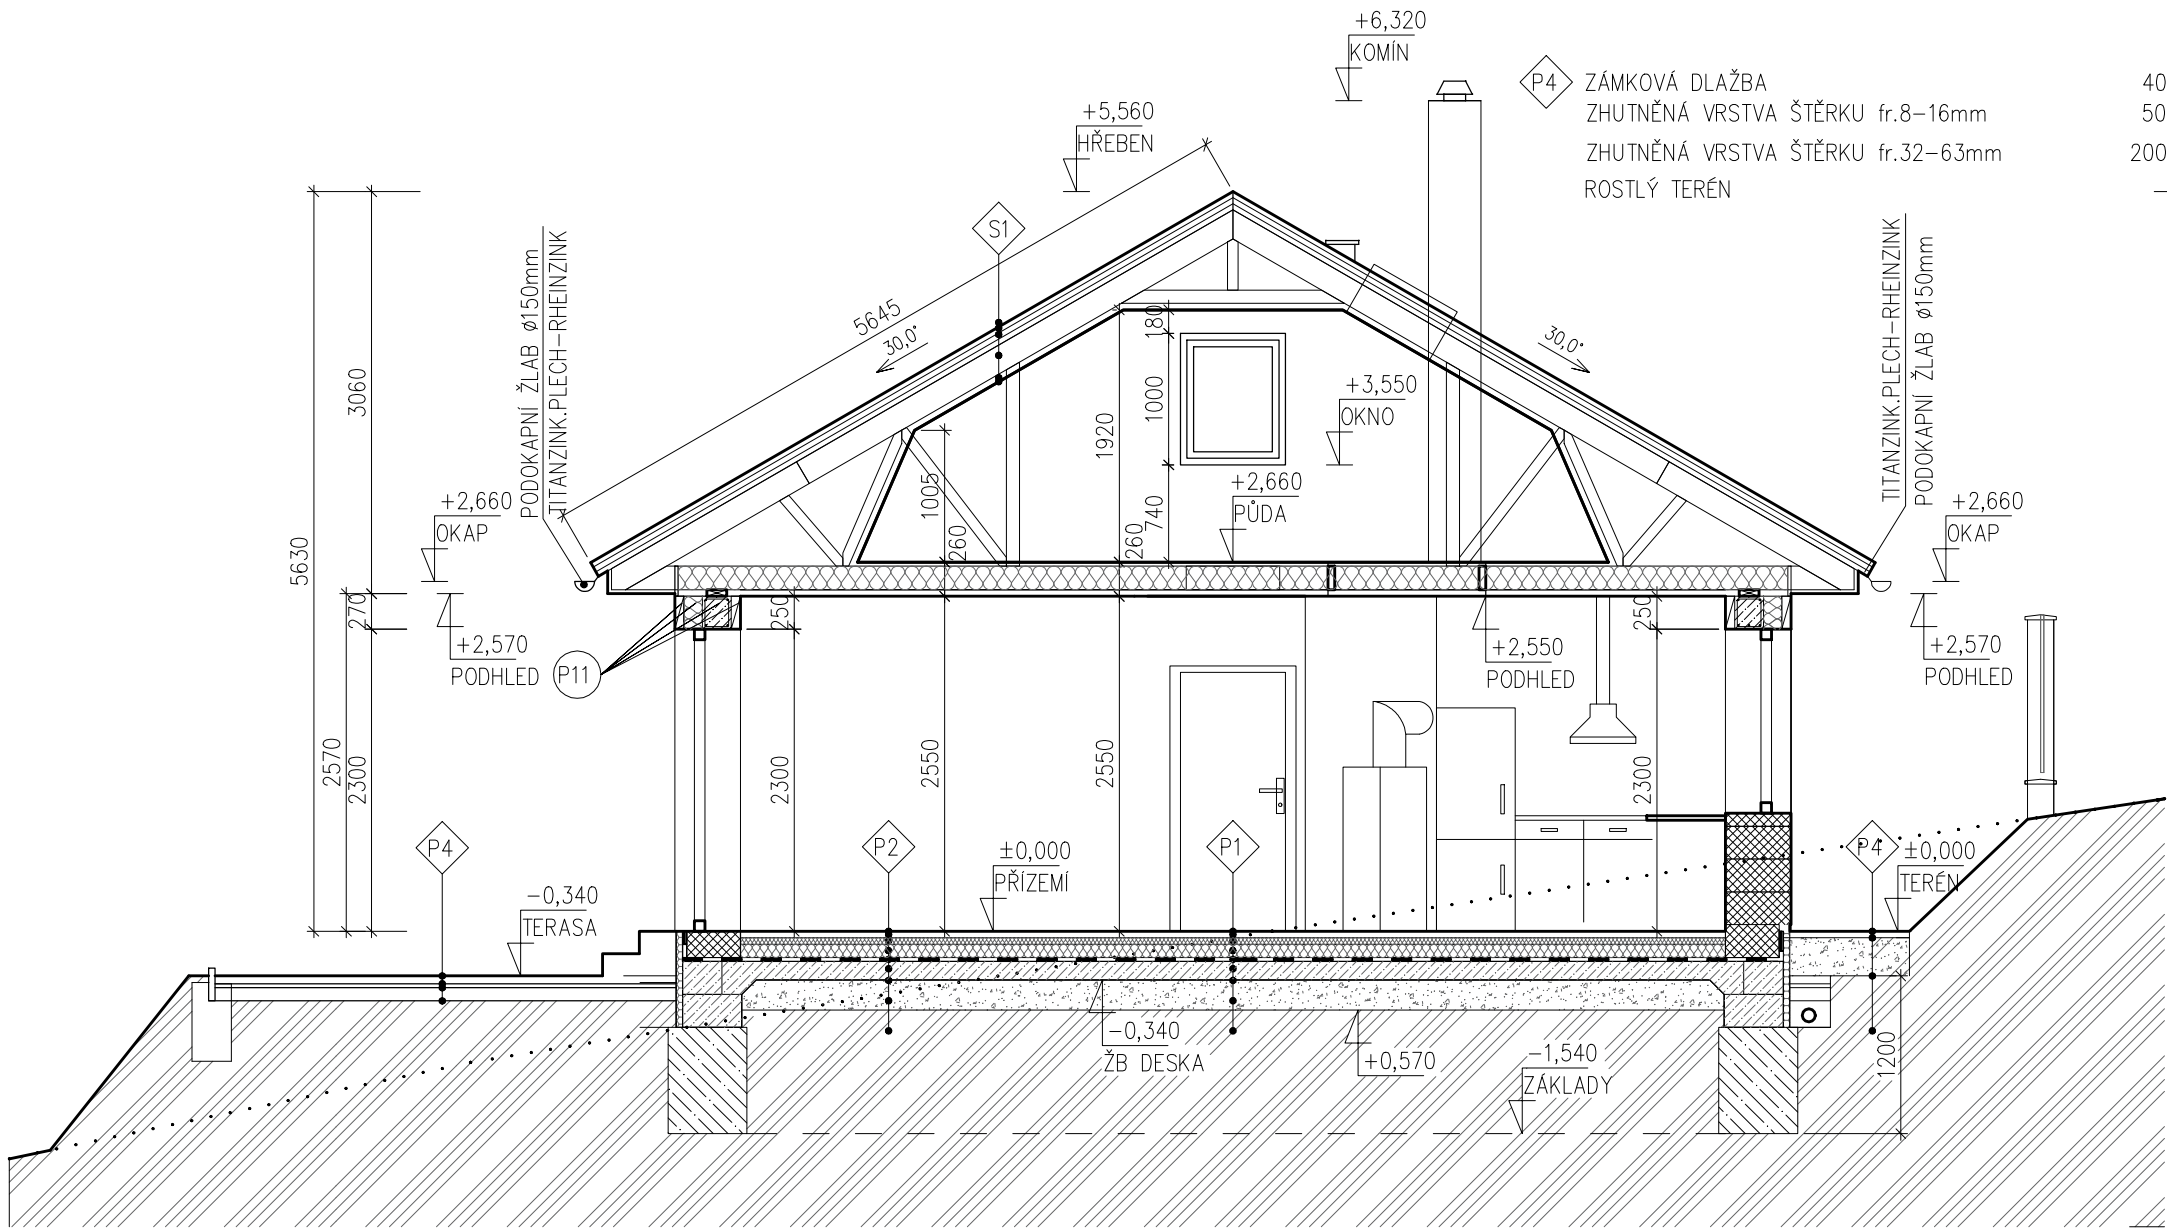

SKLADBY PODLAH:

40MM	P1	KERAMICKÁ DLAŽBA + FLEXIBILNÍ LEPIDLO	15MM
50MM		ELEKTRICKÉ PODLAHOVÉ VYTÁPĚNÍ (FENIX)	2MM
200MM		DESKY FERMACELL FCEE	25MM
		DESKA PIR – POLYURETANOVÁ IZOLACE	50MM
		DESKA PIR – POLYURETANOVÁ IZOLACE	100MM
		VYROVNÁVACÍ PODSYP	5–10MM
		HYDROIZOLACE 1xGLASTEK 40 SPECIAL MINERAL	4MM
		PENETRAČNÍ NÁTĚR	0MM
		PODKLADNÍ BETONOVÁ MAZANINA S VLOŽENOU KARI SÍTÍ Ø6MM (OKA150/150)	120MM
		ZHUTNĚNÁ VRSTVA ŠTĚRKU fr.8–16mm	50MM
		ZHUTNĚNÁ VRSTVA ŠTĚRKU fr.32–63mm	200MM
		ROSTLÝ TERÉN NEBO ZHUTNIT NA PŮV. ÚNOSNOST	
	P2	LAMINÁTOVÁ PODLAHA + PODKLAD	15MM
		ELEKTRICKÉ PODLAHOVÉ VYTÁPĚNÍ (FENIX)	2MM
		DESKY FERMACELL FCEE	25MM
		DESKA PIR – POLYURETANOVÁ IZOLACE	50MM
		DESKA PIR – POLYURETANOVÁ IZOLACE	100MM
		VYROVNÁVACÍ PODSYP	5–10MM
		HYDROIZOLACE 1xGLASTEK 40 SPECIAL MINERAL	4MM
		PENETRAČNÍ NÁTĚR	0MM
		PODKLADNÍ BETONOVÁ MAZANINA S VLOŽENOU KARI SÍTÍ Ø6MM (OKA150/150)	120MM
		ZHUTNĚNÁ VRSTVA ŠTĚRKU fr.8–16mm	50MM
		ZHUTNĚNÁ VRSTVA ŠTĚRKU fr.32–63mm	200MM
		ROSTLÝ TERÉN NEBO ZHUTNIT NA PŮV. ÚNOSNOST	

LEGENDA MATERIÁLU:

	PROSTÝ BETON		PŘÍČKOVKA YTONG KLASIK 100x249x599(MM)
	ŽELEZOBETON		ROSTLÝ TERÉN
	TVRZENÝ POLYSTYREN		HUTNĚNÝ NÁSYP
	TVÁRNICE YTONG Lambda YQ 499x249x375(MM)		HYDROIZOLACE
	PŘÍČKOVKA YTONG KLASIK 150x249x599(MM)		TEPELNÁ IZOLACE

SKLADBA STŘEŠNÍHO PLÁŠTĚ:


S1	SKLÁDANÁ BETONOVÁ TAŠKA BRAMAC – GLAZOVANÁ	8MM
	VĚTRANÁ VZDUCHOVÁ MEZERA + LAŤOVÁNÍ (LATĚ 60/40)	40MM
	VĚTRANÁ VZDUCHOVÁ MEZERA + KONTRALAŤOVÁNÍ (LATĚ 60/40)	40MM
	DIFÚZNÍ FÓLIE NAPŘ. BRAMAC TOP	1MM
	PRKENNÉ BEDNĚNÍ	25MM
	DŘEVĚNÝ STŘEŠNÍ VAZNÍK + VZDUCHOVÁ MEZERA (PŮDA DLE SKLONU)	
	V MÍSTĚ POCHŮZNÉ PŮDY PROVEDENA PRKENNÁ PODLAHA tl.24mm	
	DŘEVĚNÝ STŘEŠNÍ VAZNÍK + CHYTRÁ IZOLACE (ICYNENE)	200MM
	DIFÚZNĚ OTEVŘENÁ FÓLIE	1MM
	VZDUCHOVÁ MEZERA + PLECHOVÝ ROŠT (NAPŘ. KNAUF)	40MM
	SÁDROKARTONOVÉ DESKY (NAPŘ. KNAUF WHITE)	12,5MM

SKLADBY PODLAH:

P3	KERAMICKÁ DLAŽBA + FLEXIBILNÍ LEPIDLO	15MM
	ELEKTRICKÉ PODLAHOVÉ VYTÁPĚNÍ (FENIX)	2MM
	HYDROIZOLAČNÍ STĚRKA	2MM
	DESKY FERMACELL FCEE	25MM
	DESKA PIR – POLYURETANOVÁ IZOLACE	50MM
	DESKA PIR – POLYURETANOVÁ IZOLACE	100MM
	VYROVNÁVACÍ PODSYP	5–10MM
	HYDROIZOLACE 1xGLASTEK 40 SPECIAL MINERAL	4MM
	PENETRAČNÍ NÁTĚR	0MM
	PODKLADNÍ BETONOVÁ MAZANINA S VLOŽENOU KARI SÍTÍ Ø6MM (OKA150/150)	120MM
	ZHUTNĚNÁ VRSTVA ŠTĚRKU fr.8–16mm	50MM
	ZHUTNĚNÁ VRSTVA ŠTĚRKU fr.32–63mm	200MM
	ROSTLÝ TERÉN NEBO ZHUTNIT NA PŮV. ÚNOSNOST	


PŘÍZEMÍ=±0,000=425,00 m.v.s.

PROJEKTANT:	ING. MARCEL FOLC	ZAKÁZKOVÉ ČÍSLO:	434/2017
INVESTOR:	Jirka Michal Jeronýmova 3290/21, 46602 Jablonec nad Nisou Najmanová Lucie Seniorů 1620/13, Vratislavice nad Nisou, 46311 Liberec	STUPEŇ DOKUMENTACE:	ÚR + SP
		KRAJ:	LIBERECKÝ
		STAVEBNÍ ÚŘAD:	JABLONEC N/N
NÁZEV AKCE: RODINNÝ DOMEK p.p.č.k.96/2, k.ú. Proseč, obec: Jablonec nad Nisou		DATUM:	ZÁŘÍ 2018
		MĚŘITKO:	1:50
		FORMÁT:	A3+
NÁZEV VÝKRESU: ŘEZ A–A'		ČÍSLO PARÉ:	ČÍSLO VÝKRESU: D.1.1-05

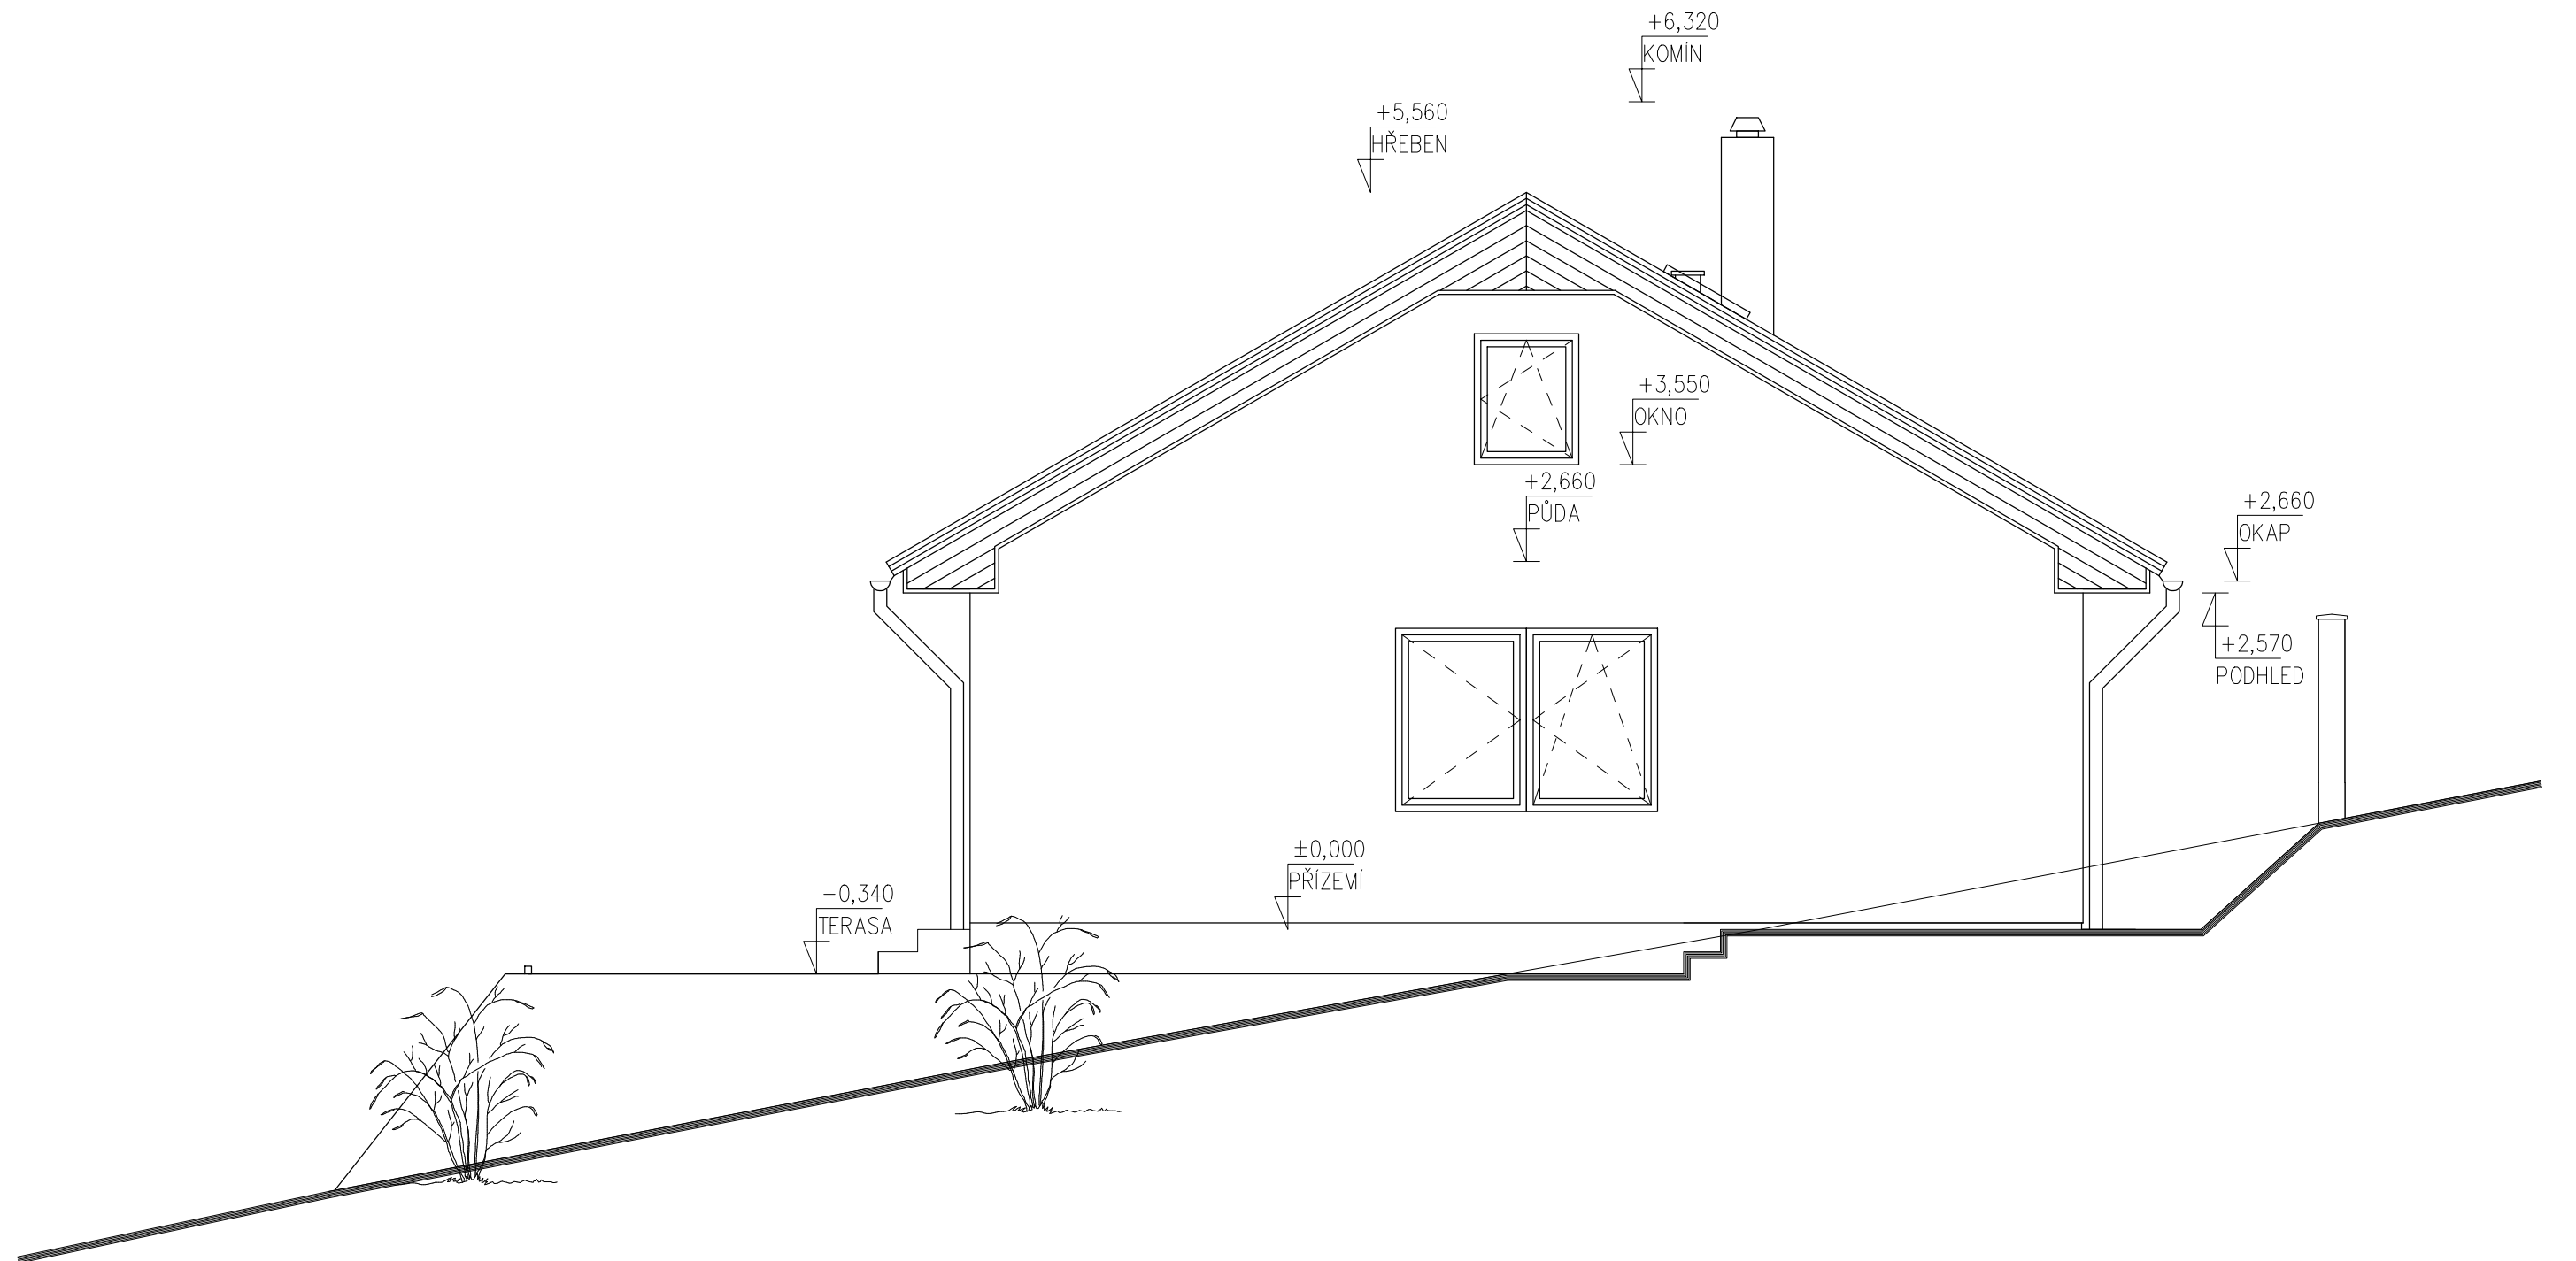


PŘÍZEMÍ=±0,000=425,00 m.v.s.

PROJEKTANT:	ING. MARCEL FOLC	ZAKÁZKOVÉ ČÍSLO:	434/2017
INVESTOR:	Jirka Michal Jeronýmova 3290/21, 46602 Jablonec nad Nisou Najmanová Lucie Seniorů 1620/13, Vratislavice nad Nisou, 46311 Liberec	STUPEŇ DOKUMENTACE:	ÚR + SP
		KRAJ:	LIBERECKÝ
		STAVEBNÍ ÚŘAD:	JABLONEC N/N
NÁZEV AKCE:	RODINNÝ DOMEK p.p.č.k.96/2, k.ú. Proseč, obec: Jablonec nad Nisou	DATUM:	ZÁŘÍ 2018
		MĚŘÍTKO:	1:50
		FORMÁT:	A3
NÁZEV VÝKRESU:	POHLED JIHOVÝCHODNÍ	ČÍSLO PARÉ:	ČÍSLO VÝKRESU: D.1.1-08

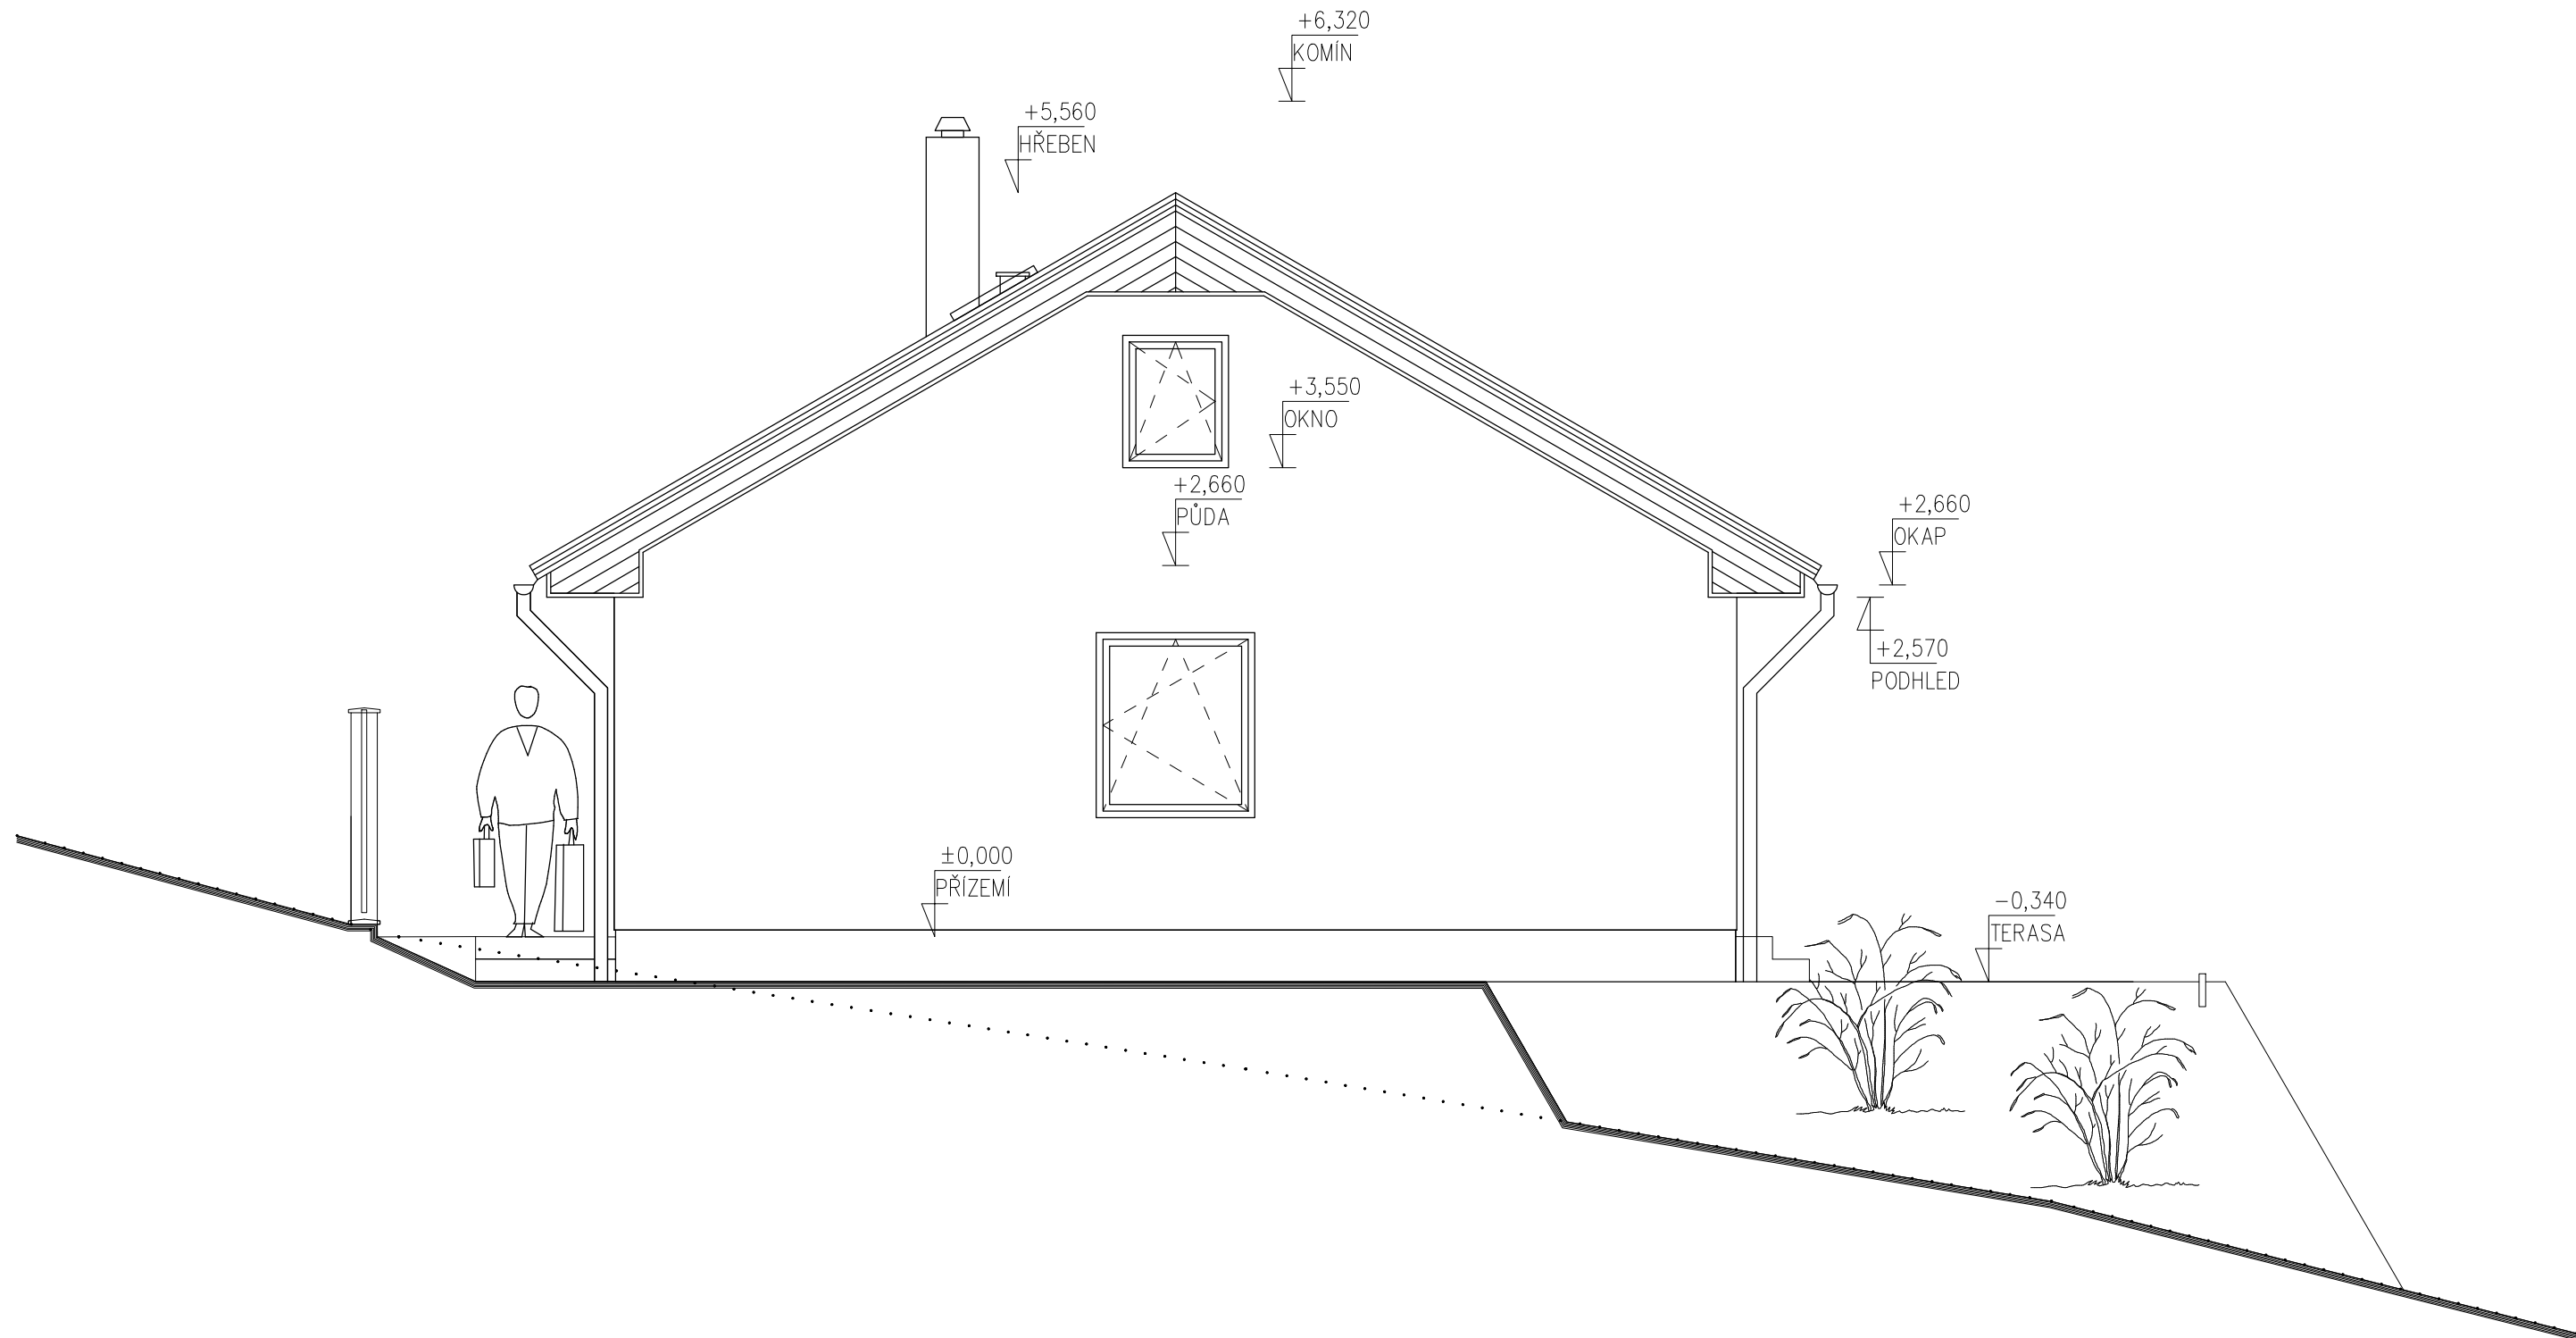

PŘÍZEMÍ=±0,000=425,00 m.v.s.


PROJEKTANT:	ING. MARCEL FOLC	ZAKÁZKOVÉ ČÍSLO:	434/2017
INVESTOR:	Jirka Michal Jeronýmova 3290/21, 46602 Jablonec nad Nisou Najmanová Lucie Seniorů 1620/13, Vratislavice nad Nisou, 46311 Liberec	STUPEŇ DOKUMENTACE:	ÚR + SP
		KRAJ:	LIBERECKÝ
		STAVEBNÍ ÚŘAD:	JABLONEC N/N
NÁZEV AKCE: RODINNÝ DOMEK p.p.č.k.96/2, k.ú. Proseč, obec: Jablonec nad Nisou		DATUM:	ZÁŘÍ 2018
		MĚŘÍTKO:	1:50
		FORMÁT:	A3
NÁZEV VÝKRESU: POHLED SEVEROZÁPADNÍ		ČÍSLO PARÉ:	ČÍSLO VÝKRESU: D.1.1-09

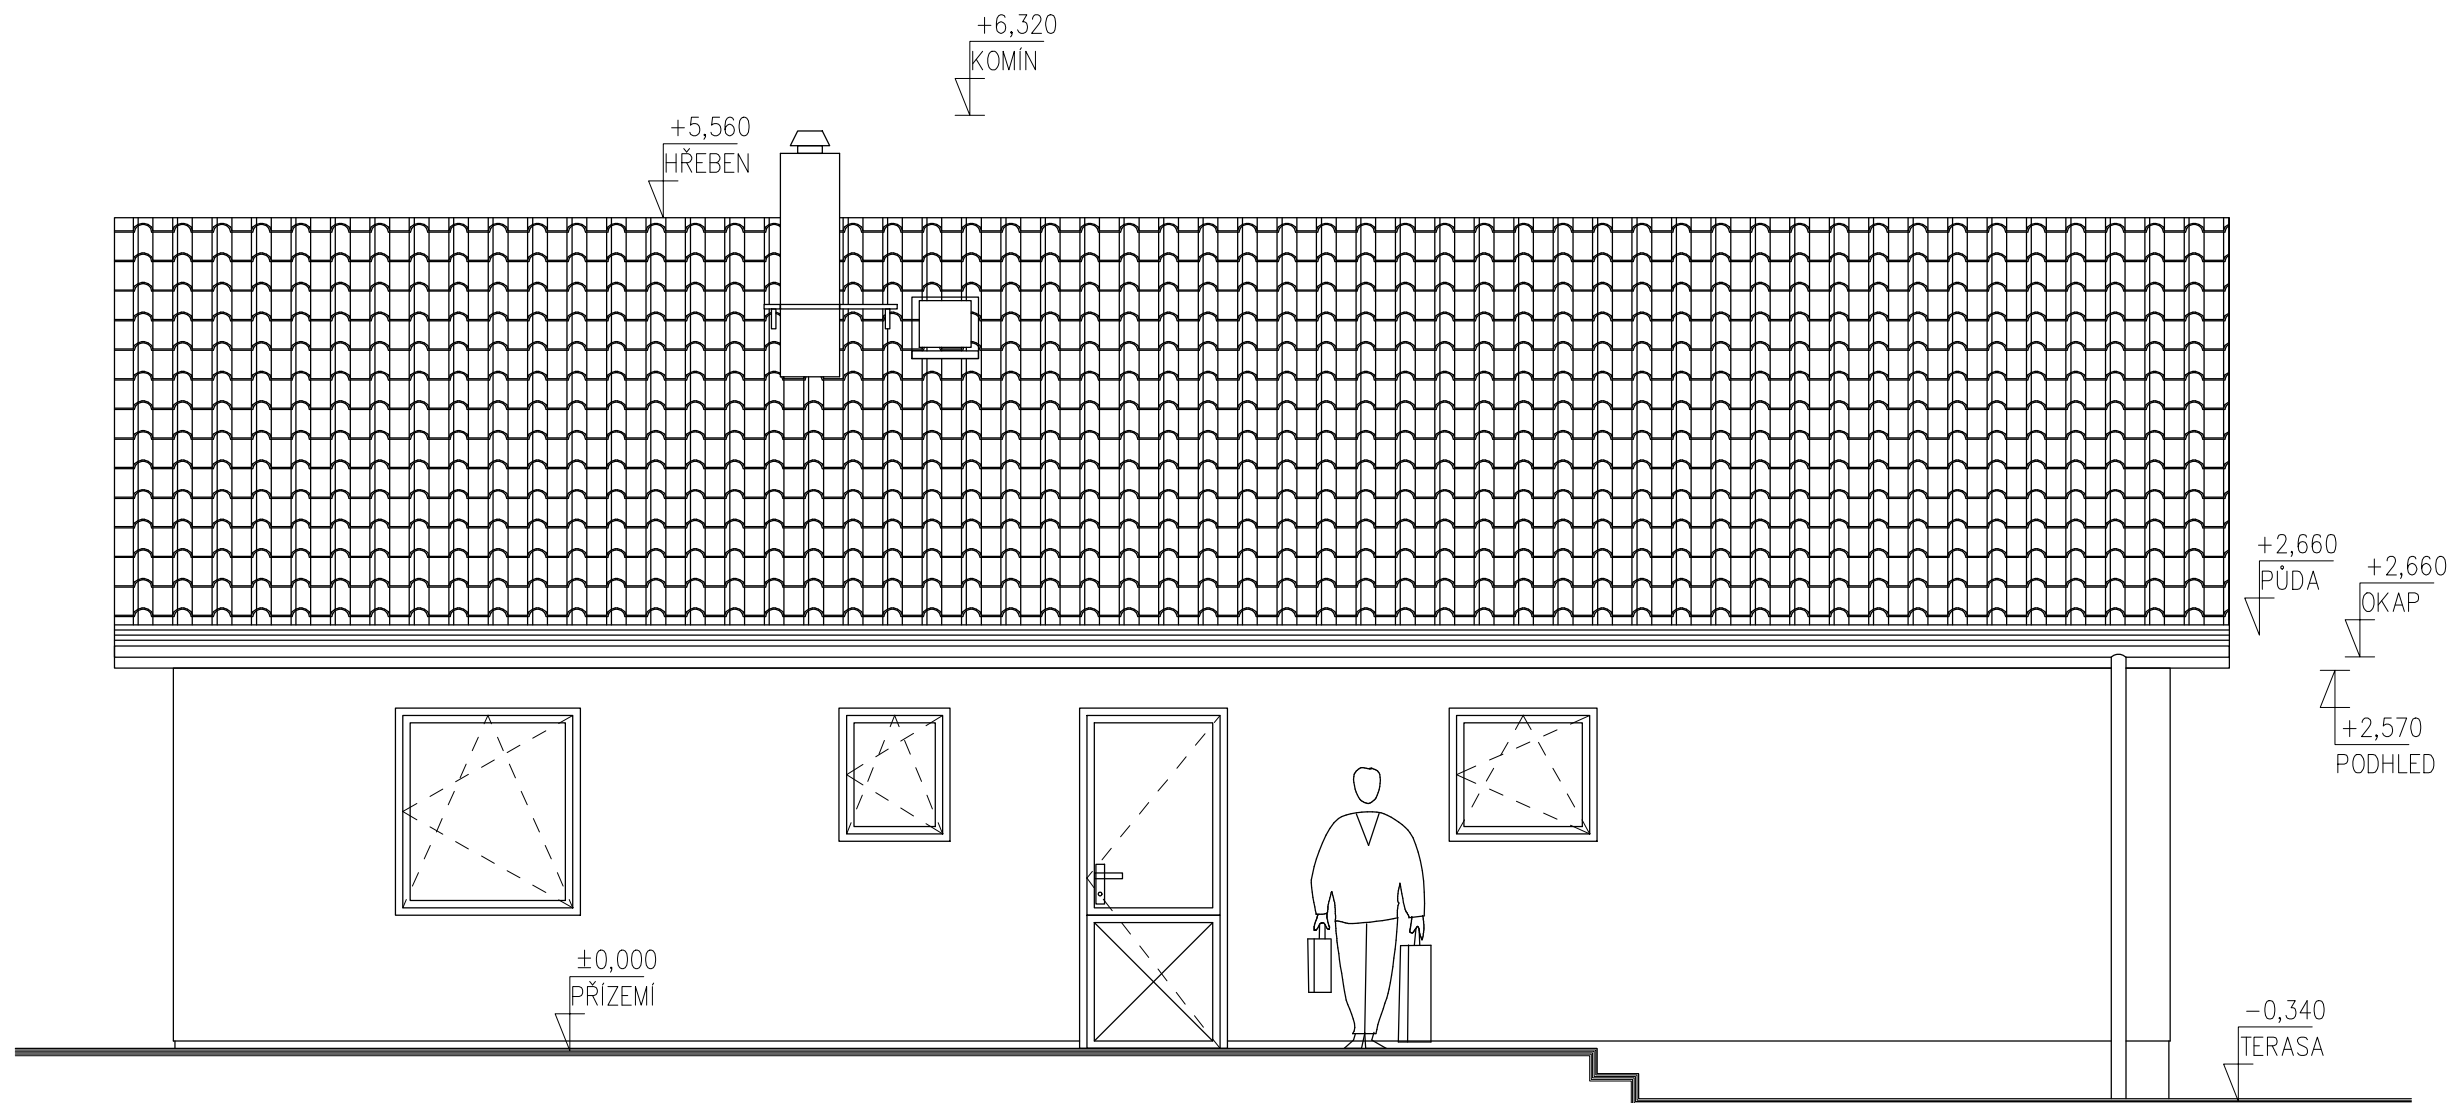

PŘÍZEMÍ=±0,000=425,00 m.v.s.

PROJEKTANT:	ING. MARCEL FOLC	ZAKÁZKOVÉ ČÍSLO:	434/2017
INVESTOR:	Jirka Michal Jeronýmova 3290/21, 46602 Jablonec nad Nisou Najmanová Lucie Seniorů 1620/13, Vratislavice nad Nisou, 46311 Liberec	STUPEŇ DOKUMENTACE:	ÚR + SP
		KRAJ:	LIBERECKÝ
		STAVEBNÍ ÚŘAD:	JABLONEC N/N
NÁZEV AKCE:	RODINNÝ DOMEK p.p.č.k.96/2, k.ú. Proseč, obec: Jablonec nad Nisou	DATUM:	ZÁŘÍ 2018
		MĚŘÍTKO:	1:50
		FORMÁT:	A3
NÁZEV VÝKRESU:	POHLED SEVEROVÝCHODNÍ	ČÍSLO PARÉ:	ČÍSLO VÝKRESU: D.1.1-10


C'A

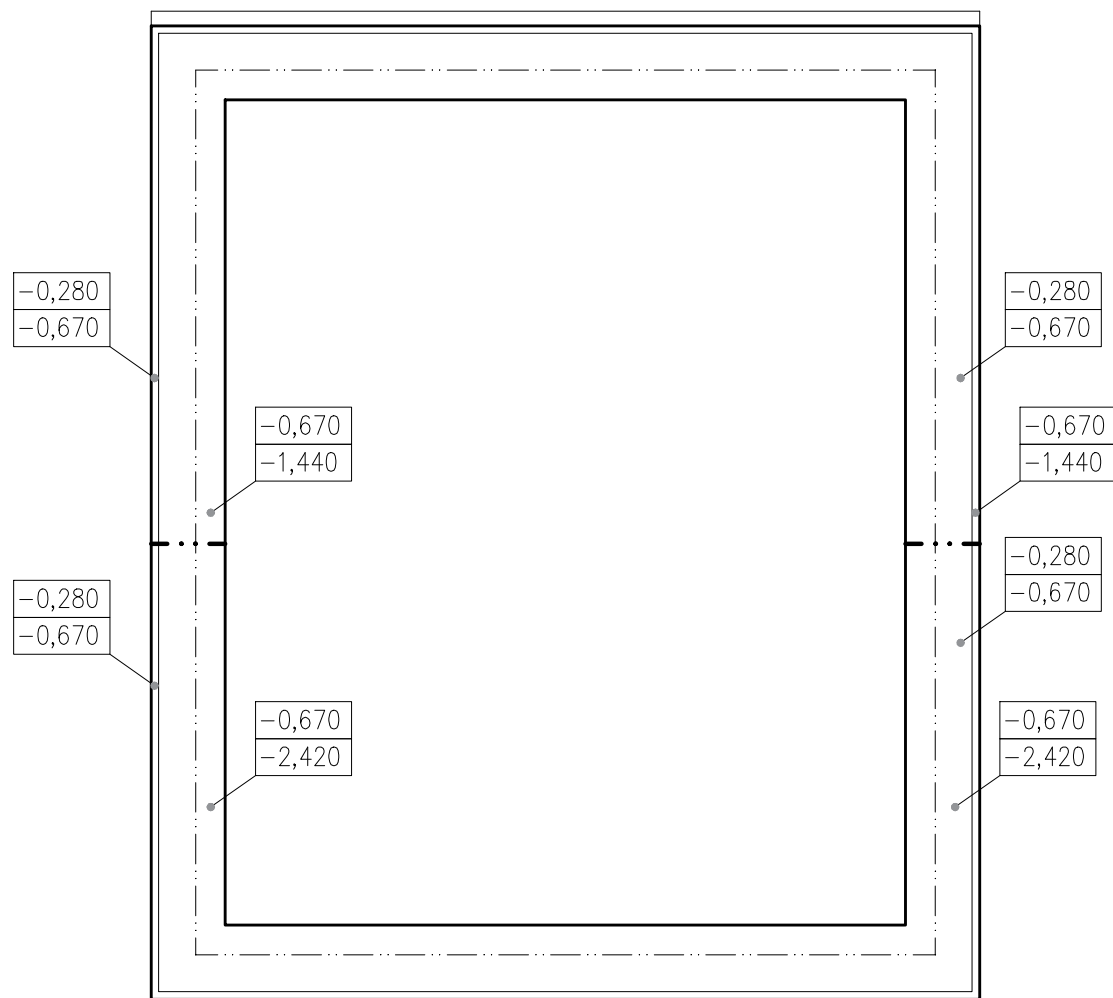

AC


PŘÍZEMÍ=±0,000=425,00 m.v.s.

PROJEKTANT:	ING. MARCEL FOLC	ZAKÁZKOVÉ ČÍSLO:	434/2017
INVESTOR:	Jirka Michal Jeronýmova 3290/21, 46602 Jablonec nad Nisou Najmanová Lucie Seniorů 1620/13, Vratislavice nad Nisou, 46311 Liberec	STUPEŇ DOKUMENTACE:	ÚR + SP
NÁZEV AKCE:	RODINNÝ DOMEK p.p.č.k.96/2, k.ú. Proseč, obec: Jablonec nad Nisou	KRAJ:	LIBERECKÝ
		STAVEBNÍ ÚŘAD:	JABLONEC N/N
		DATUM:	ZÁŘÍ 2018
		MĚŘÍTKO:	1: 50
NÁZEV VÝKRESU:	ZÁKLADY	FORMÁT:	A3+
		ČÍSLO PARÉ:	ČÍSLO VÝKRESU: D.1.1-01(a)

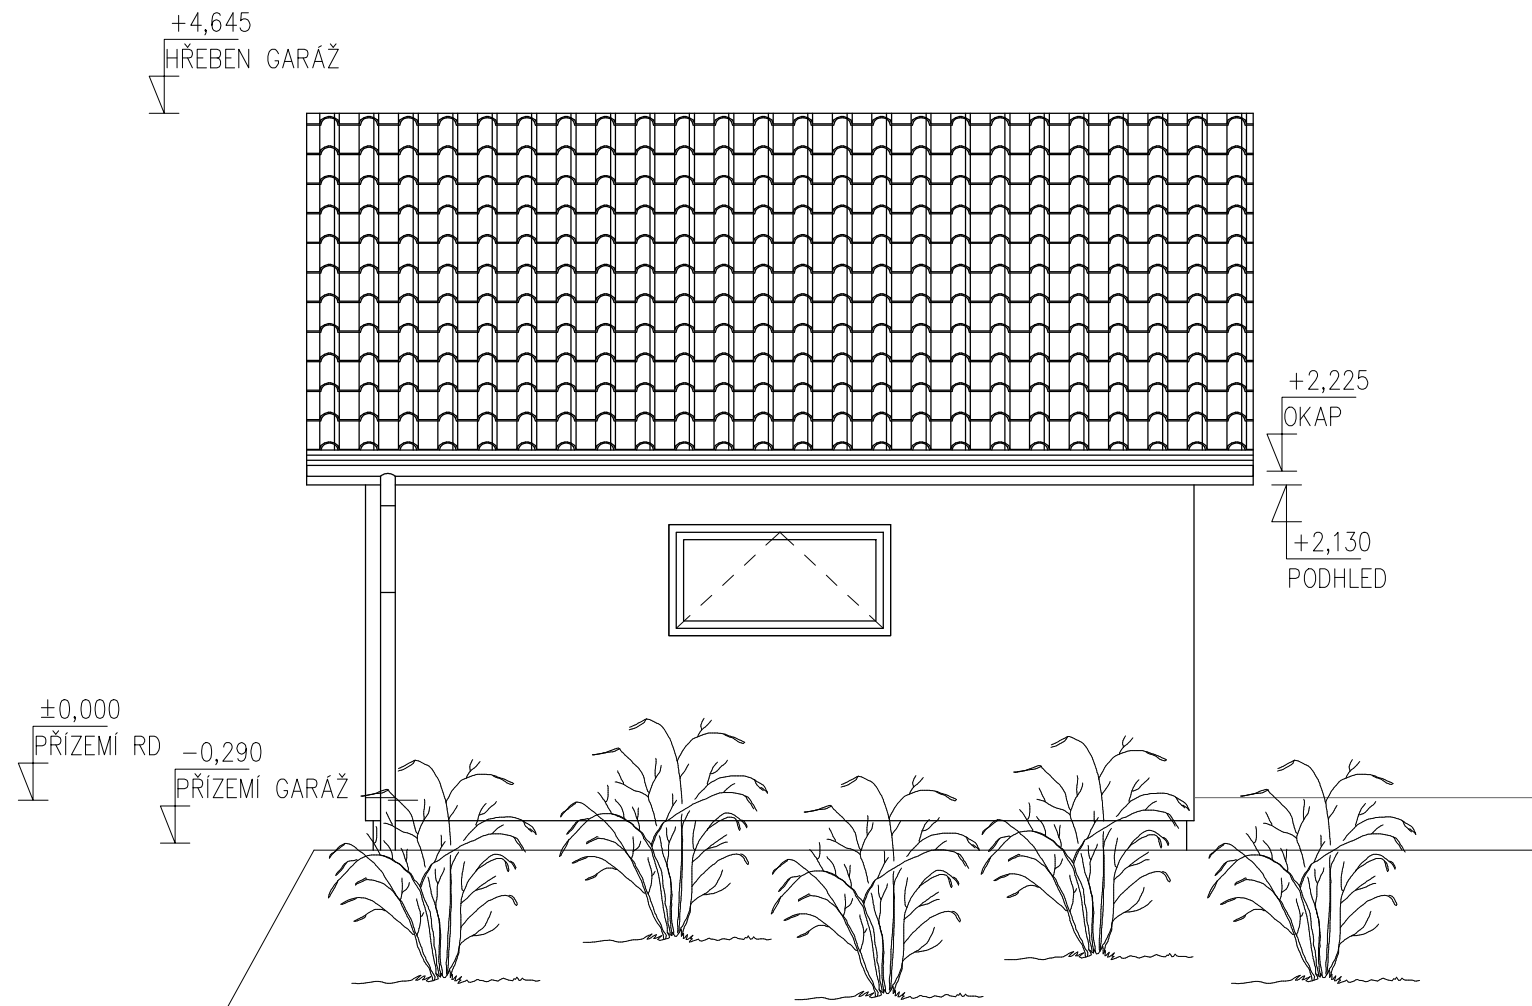

PŘÍZEMÍ=±0,000=425,00 m.v.s.

PROJEKTANT:	ING. MARCEL FOLC	ZAKÁZKOVÉ ČÍSLO:	434/2017
INVESTOR:	Jirka Michal Jeronýmova 3290/21, 46602 Jablonec nad Nisou Najmanová Lucie Seniorů 1620/13, Vratislavice nad Nisou, 46311 Liberec	STUPEŇ DOKUMENTACE:	ÚR + SP
NÁZEV AKCE:	RODINNÝ DOMEK p.p.č.k.96/2, k.ú. Proseč, obec: Jablonec nad Nisou	KRAJ:	LIBERECKÝ
		STAVEBNÍ ÚŘAD:	JABLONEC N/N
		DATUM:	ZÁŘÍ 2018
		MĚŘÍTKO:	1: 50
NÁZEV VÝKRESU:	POHLED JIHOZÁPADNÍ	FORMÁT:	A3
		ČÍSLO PARÉ:	ČÍSLO VÝKRESU: D.1.1-07(a)

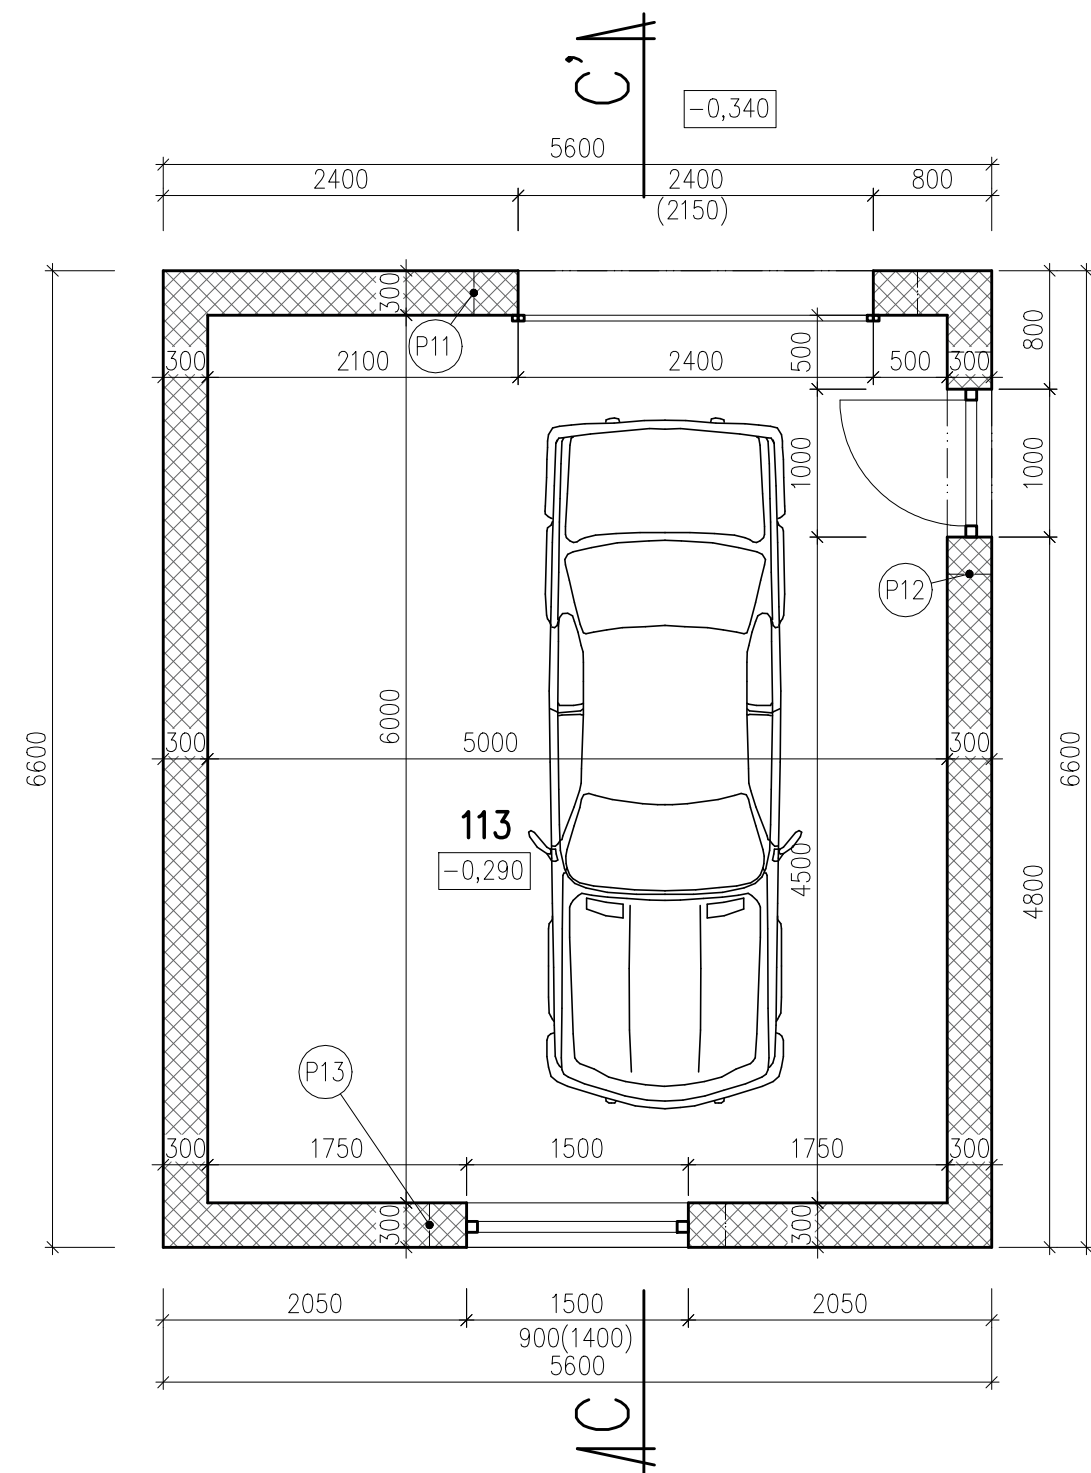

LEGENDA MÍSTNOSTÍ:

OZNAČENÍ MÍSTNOSTI	ÚČEL MÍSTNOSTI	PLOCHA [m ²]	PODLAHA	POZNÁMKA
113	GARÁŽ	30,00	P4 STĚRKA	

VÝPIS PŘEKLADŮ

- (P11) UPA PROFIL + VÝZTUŽ DLE STATICKÉHO VÝPOČTU
- (P12) NOSNÝ PŘEKLAD YTONG
NOP 300–1500 (300x249x1300) 1KS
- (P13) UPA PROFIL + VÝZTUŽ DLE STATICKÉHO VÝPOČTU


PŘEKLADY:

Překlady nad otvory ve zdivu budou tvořeny železobetonovými věnci s ocelovými válcovanými překlady. Ocelové válcované profily se vloží do žb věnce a zabetonují se.
Min. výška žb věnců 250mm.
Osazení překladů včetně dodržení požadovaných rozměrů – jejich osazení na zdivo atd. se bude realizovat dle typových podkladů výrobce včetně součinnosti s dodavatelem výplní otvorů, kde jejich zhotovitel upřesní stavbě stavební připravenost pro realizaci překladů a vyzdění stavebního otvoru.
Výplně otvorů osazovat s dostatečnou dilatací, bude docházet k dotvarování nosné konstrukce!

LEGENDA MATERIÁLU:


- PROSTÝ BETON
- ŽELEZOBETON
- TVÁRNICE YTONG P4–500
499x249x300(MM)
- ROSTLÝ TERÉN
- HUTNĚNÝ NÁSYP
- HYDROIZOLACE
- TEPELNÁ IZOLACE

?

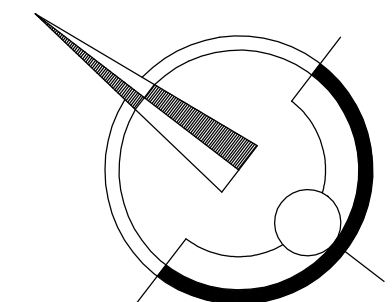

PŘÍZEMÍ=±0,000=425,00 m.v.s.

PROJEKTANT:	ING. MARCEL FOLC	ZAKÁZKOVÉ ČÍSLO:	434/2017
INVESTOR:	Jirka Michal Jeronýmova 3290/21, 46602 Jablonec nad Nisou Najmanová Lucie Seniorů 1620/13, Vratislavice nad Nisou, 46311 Liberec	STUPEŇ DOKUMENTACE:	ÚR + SP
		KRAJ:	LIBERECKÝ
		STAVEBNÍ ÚŘAD:	JABLONEC N/N
NÁZEV AKCE:	RODINNÝ DOMEK p.p.č.k.96/2, k.ú. Proseč, obec: Jablonec nad Nisou	DATUM:	ZÁŘÍ 2018
		MĚŘÍTKO:	1:50
		FORMÁT:	A3+
NÁZEV VÝKRESU:	PŮDORYS GARÁŽ	ČÍSLO PARÉ:	ČÍSLO VÝKRESU: D.1.1-02(a)

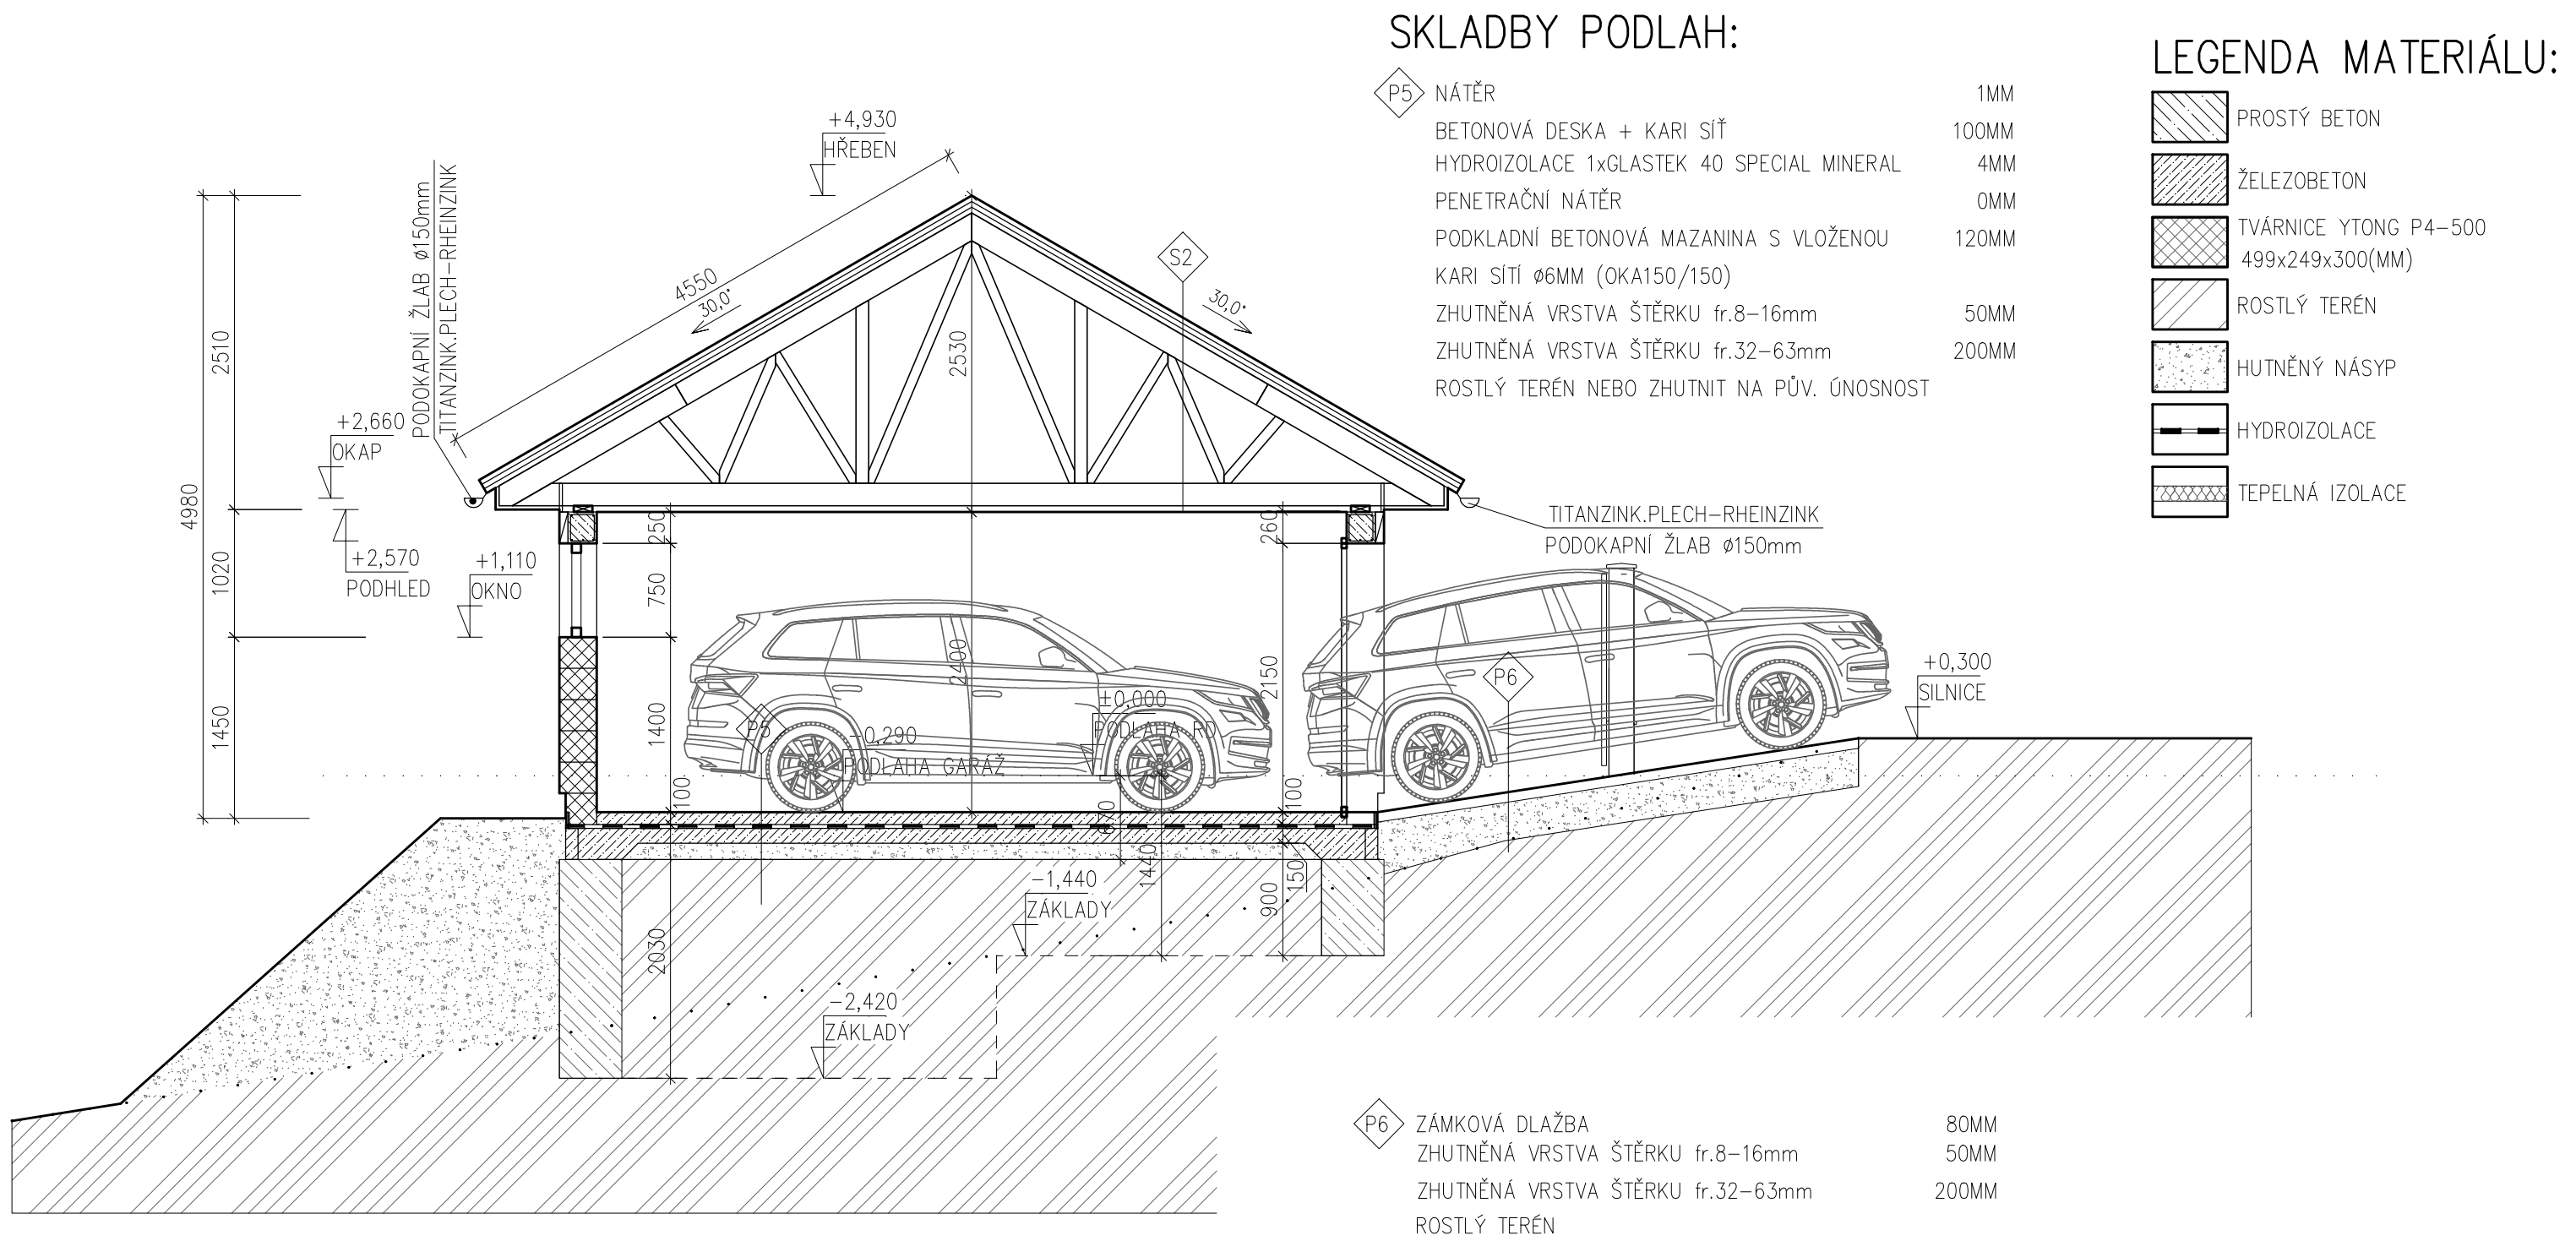


Architectural floor plan of a rectangular building with a grid system. The plan shows a central area with a grid of 5x5 squares. The grid lines are labeled with dimensions: 990, 990, 990, 990, 990. The total width is 6400 and the total height is 7760. The plan includes labels for 'KROKEV 160/100' (rafters), 'POZEDNICE 50/150' (purlins), and 'VAZNIKY' (beams). The plan also shows a central area labeled '5000' and '375'. The plan is oriented with 'KROV' (roof) at the top and 'AC' (ground level) at the bottom.

Technical drawing of a roof plan for a rectangular building. The drawing shows a central rectangular area with a dashed border, representing the roof structure. The overall dimensions are 6400 mm by 7760 mm. The central area is 5600 mm by 6600 mm. The drawing includes details for rainwater drainage (DEŠŤOVÝ SVOD Ø100mm) and the roof material (TITANZINK.PLECH-RHEINZINK). The drawing is oriented with North (N) at the top and East (E) at the right. The drawing is labeled 'A' at the top and 'AC' at the bottom.

	PROSTÝ BETON
	ŽELEZOBETON
	TVÁRNICE YTONG P4-500 499x249x300(MM)
	ROSTLÝ TERÉN
	HUTNĚNÝ NÁSYP
	HYDROIZOLACE
	TEPELNÁ IZOLACE

PŘÍZEMÍ=±0,000=425,00 m.v.s.


PROJEKTANT:	ING. MARCEL FOLC	ZAKÁZKOVÉ ČÍSLO:	434/2017
INVESTOR:	Jirka Michal Jeronýmova 3290/21, 46602 Jablonec nad Nisou Najmanová Lucie Seniorů 1620/13, Vratislavice nad Nisou, 46311 Liberec	STUPEŇ DOKUMENTACE:	ÚR + SP
		KRAJ:	LIBERECKÝ
		STAVEBNÍ ÚŘAD:	JABLONEC N/N
NÁZEV AKCE:	RODINNÝ DOMEK p.p.č.k.96/2, k.ú. Proseč, obec: Jablonec nad Nisou	DATUM:	ZÁŘÍ 2018
		MĚŘÍTKO:	1:50
		FORMÁT:	A3+
NÁZEV VÝKRESU:	KROV A STŘECHA	ČÍSLO PARÉ:	ČÍSLO VÝKRESU: D.1.1-04(a)

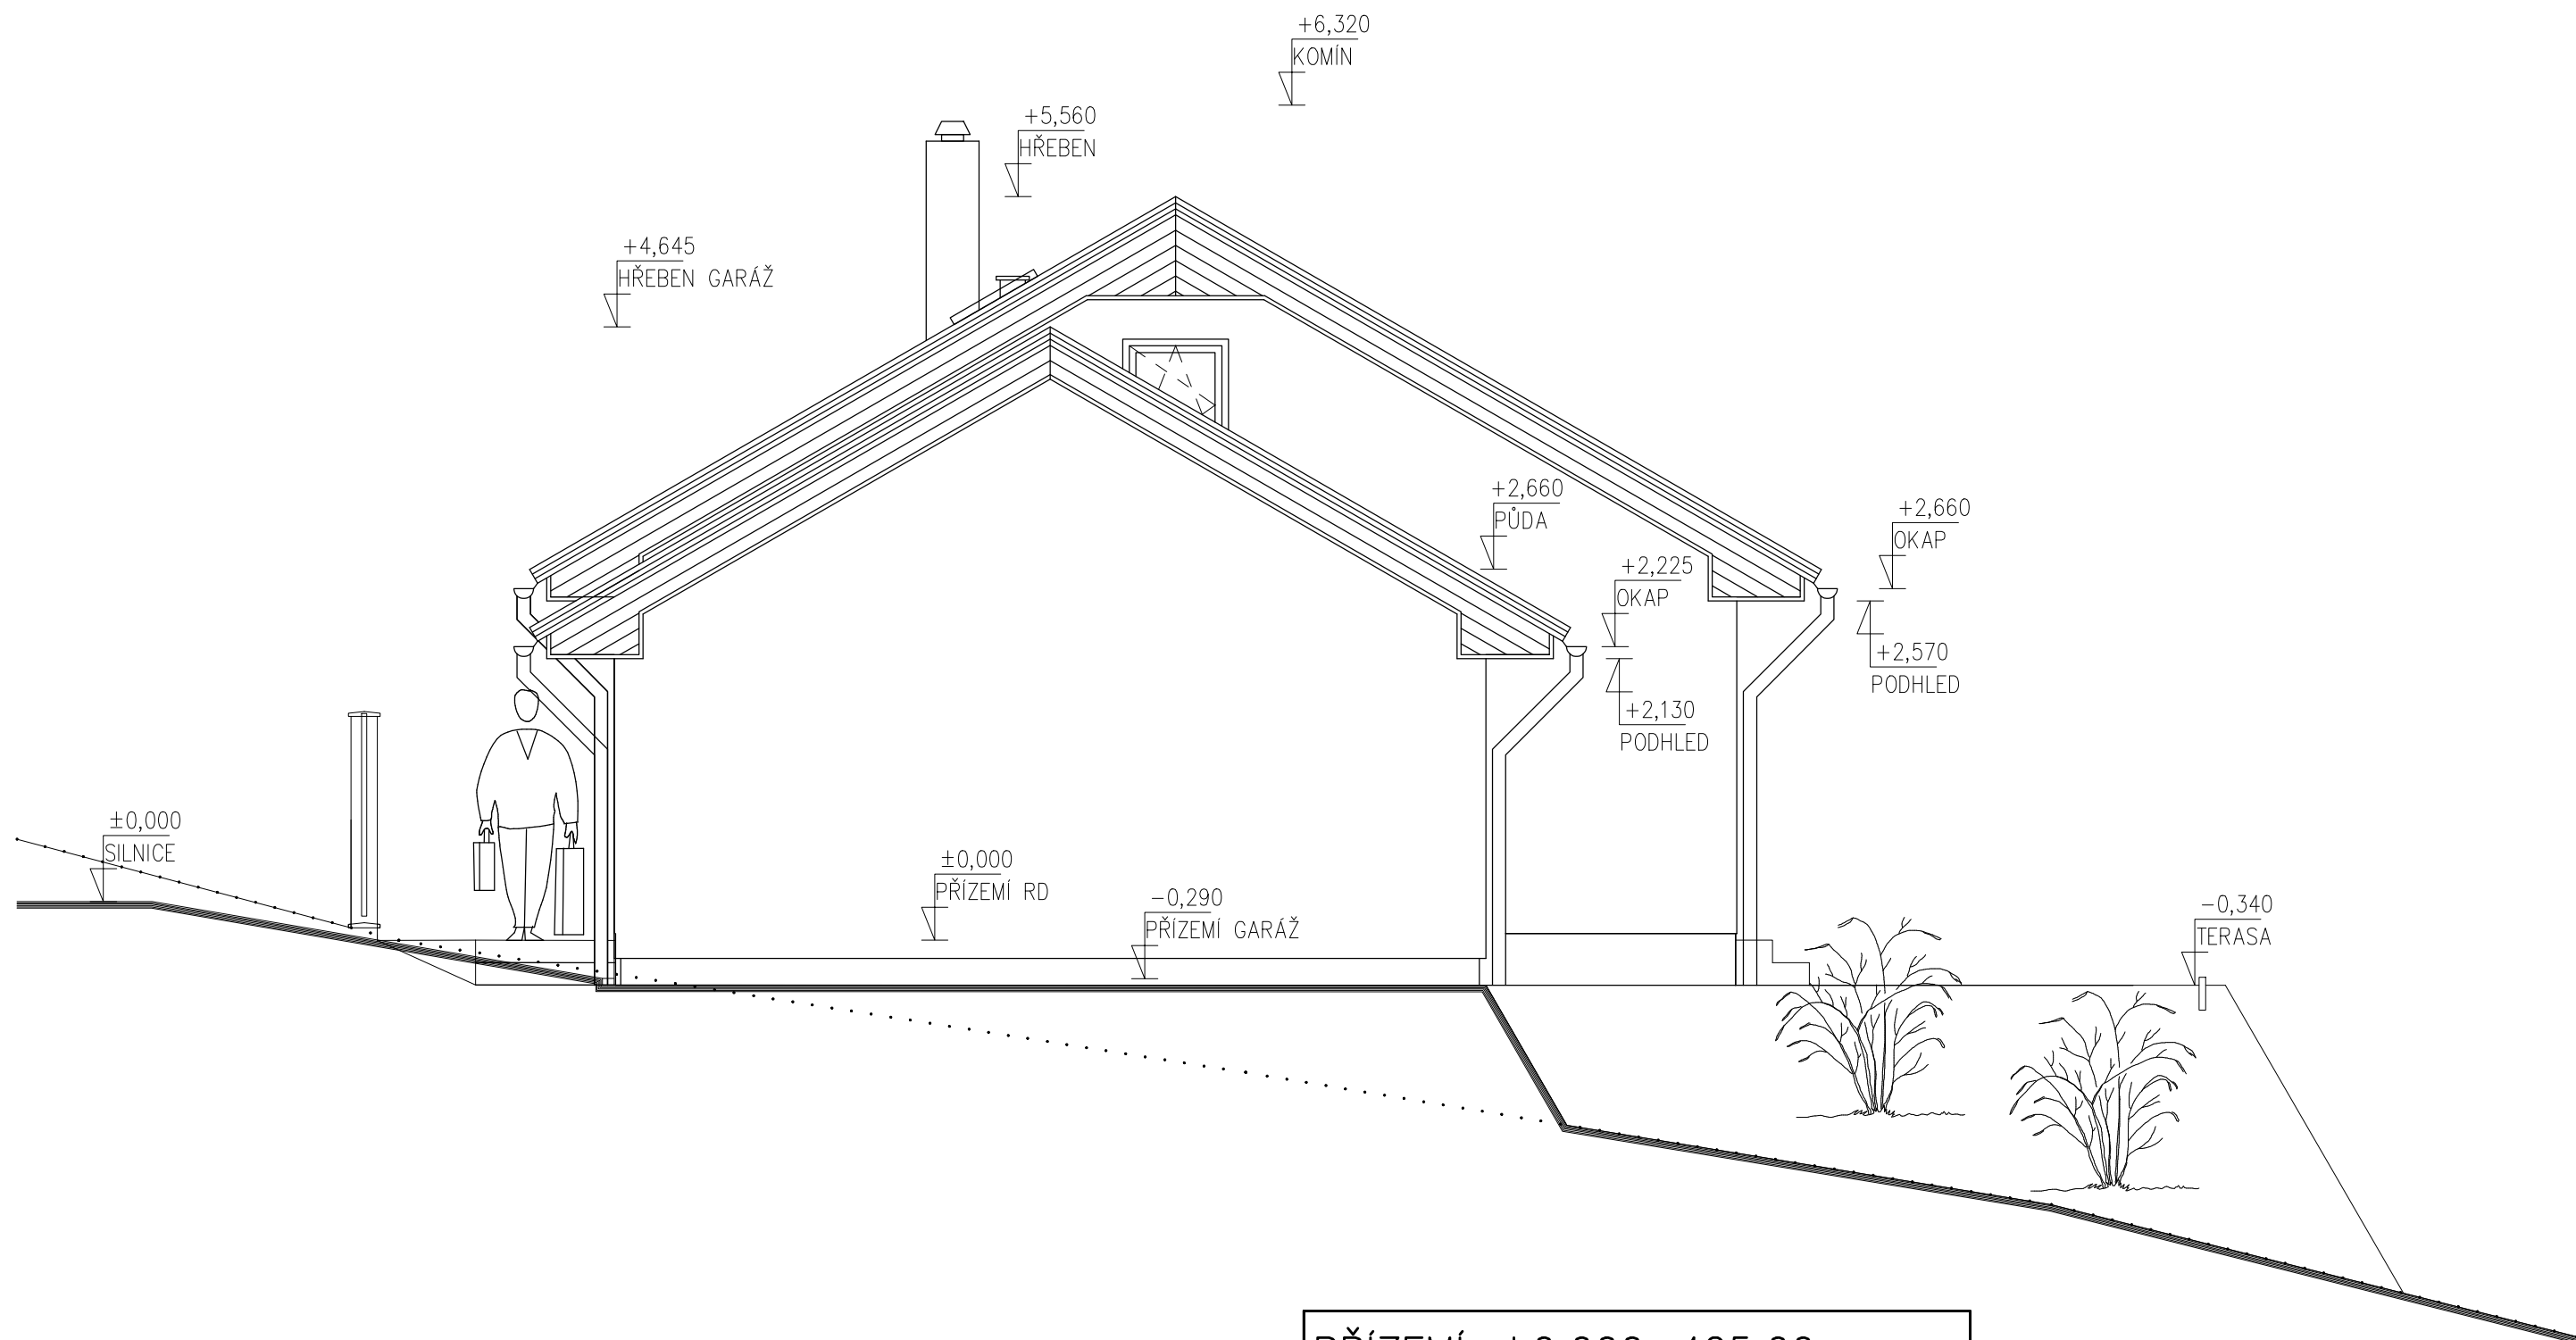


PŘÍZEMÍ=±0,000=425,00 m.v.s.

PROJEKTANT:	ING. MARCEL FOLC	ZAKÁZKOVÉ ČÍSLO:	434/2017
INVESTOR:	Jirka Michal Jeronýmova 3290/21, 46602 Jablonec nad Nisou Najmanová Lucie Seniorů 1620/13, Vratislavice nad Nisou, 46311 Liberec	STUPEŇ DOKUMENTACE:	ÚR + SP
		KRAJ:	LIBERECKÝ
		STAVEBNÍ ÚŘAD:	JABLONEC N/N
NÁZEV AKCE:	RODINNÝ DOMEK p.p.č.k.96/2, k.ú. Proseč, obec: Jablonec nad Nisou	DATUM:	ZÁŘÍ 2018
		MĚŘÍTKO:	1:50
		FORMÁT:	A3
NÁZEV VÝKRESU:	POHLED SEVEROZÁPADNÍ	ČÍSLO PARÉ:	ČÍSLO VÝKRESU: D.1.1-05(a)

POHLED JIHOVÝCHODNÍ

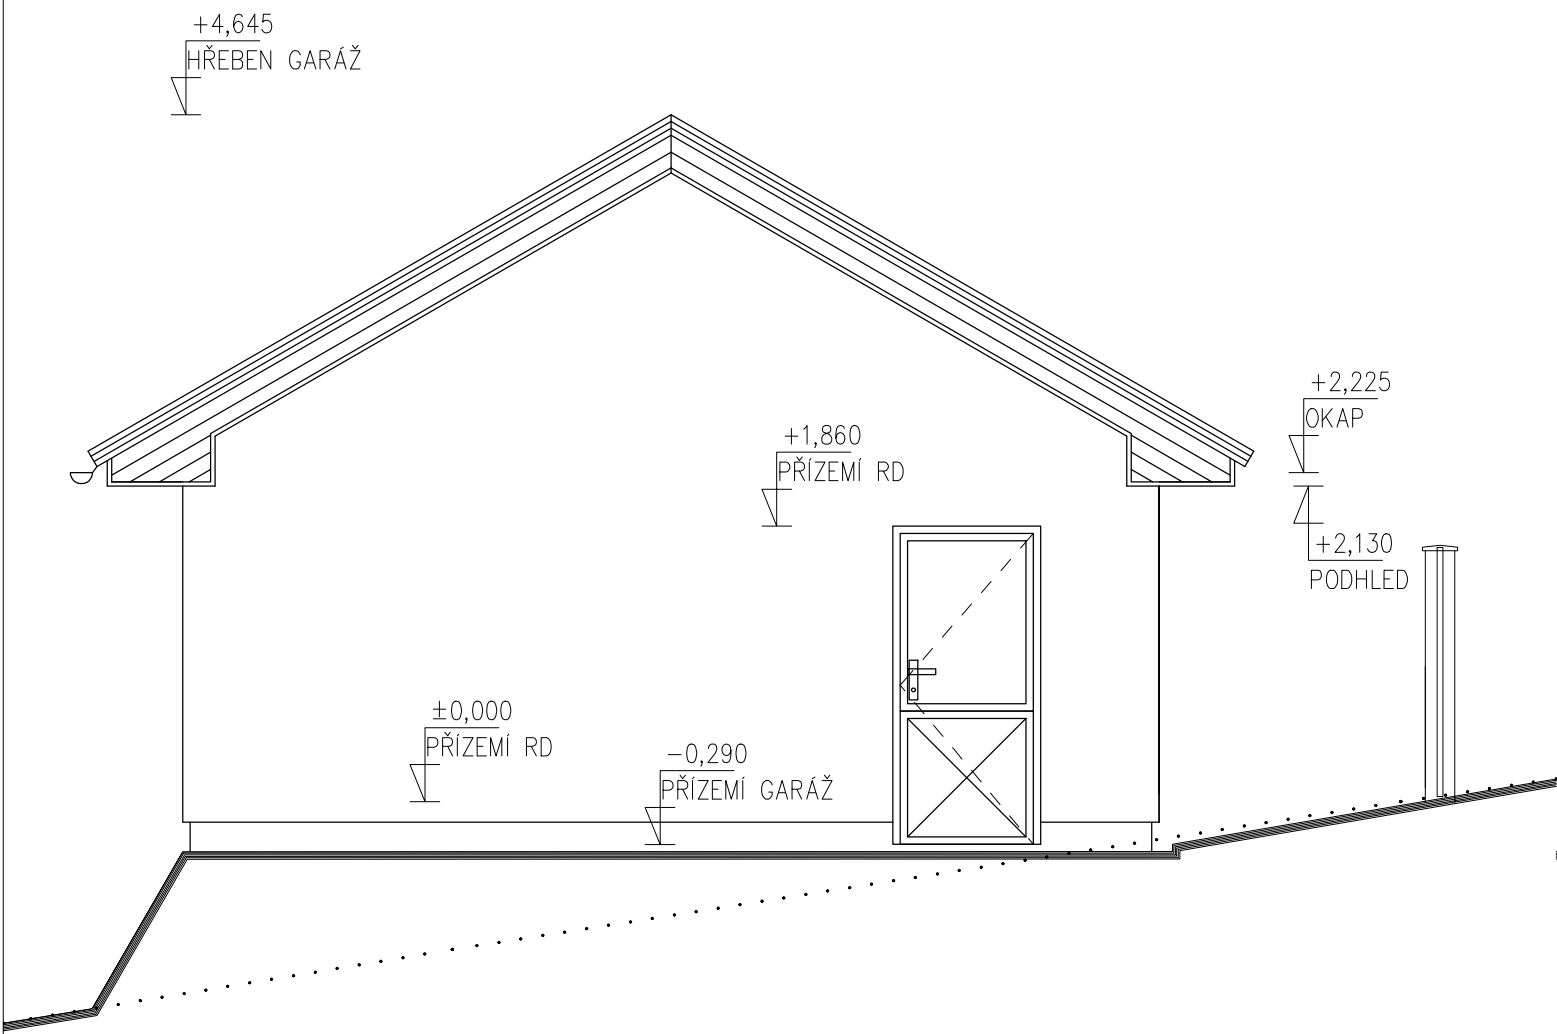


POHLED SEVEROVÝCHODNÍ

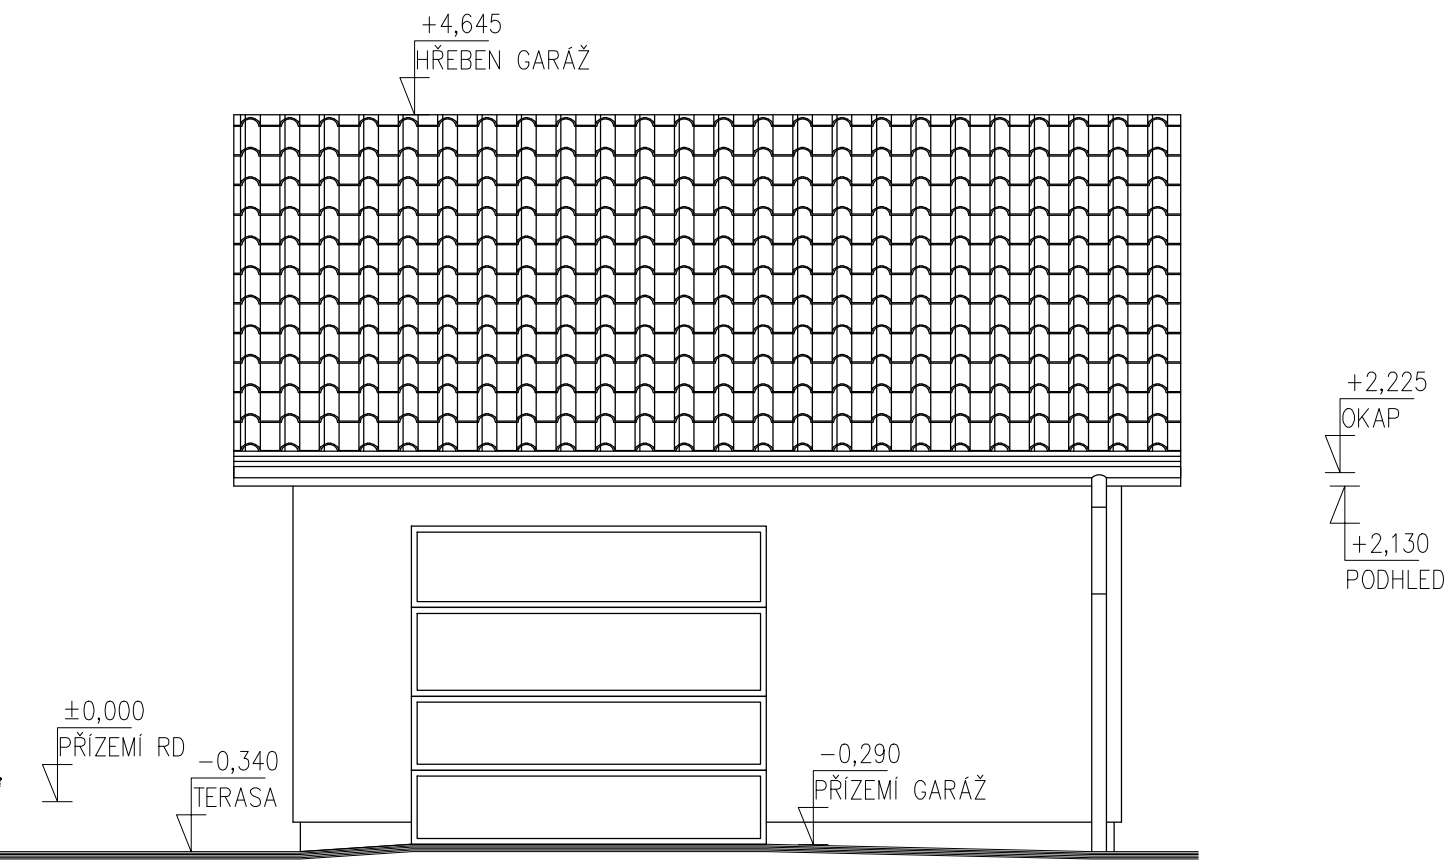


PŘÍZEMÍ=±0,000=425,00 m.v.s.

PROJEKTANT:	ING. MARCEL FOLC	ZAKÁZKOVÉ ČÍSLO:	434/2017
INVESTOR:	Jirka Michal Jeronýmova 3290/21, 46602 Jablonec nad Nisou Najmanová Lucie Seniorů 1620/13, Vratislavice nad Nisou, 46311 Liberec	STUPEŇ DOKUMENTACE:	ÚR + SP
		KRAJ:	LIBERECKÝ
		STAVEBNÍ ÚŘAD:	JABLONEC N/N
NÁZEV AKCE:	RODINNÝ DOMEK p.p.č.k.96/2, k.ú. Proseč, obec: Jablonec nad Nisou	DATUM:	ZÁŘÍ 2018
		MĚŘÍTKO:	1:50
		FORMÁT:	A3
NÁZEV VÝKRESU:	POHLEDY JIHOVÝCHODNÍ A SEVEROVÝCHODNÍ	ČÍSLO PARÉ:	ČÍSLO VÝKRESU: D.1.1-06(a)

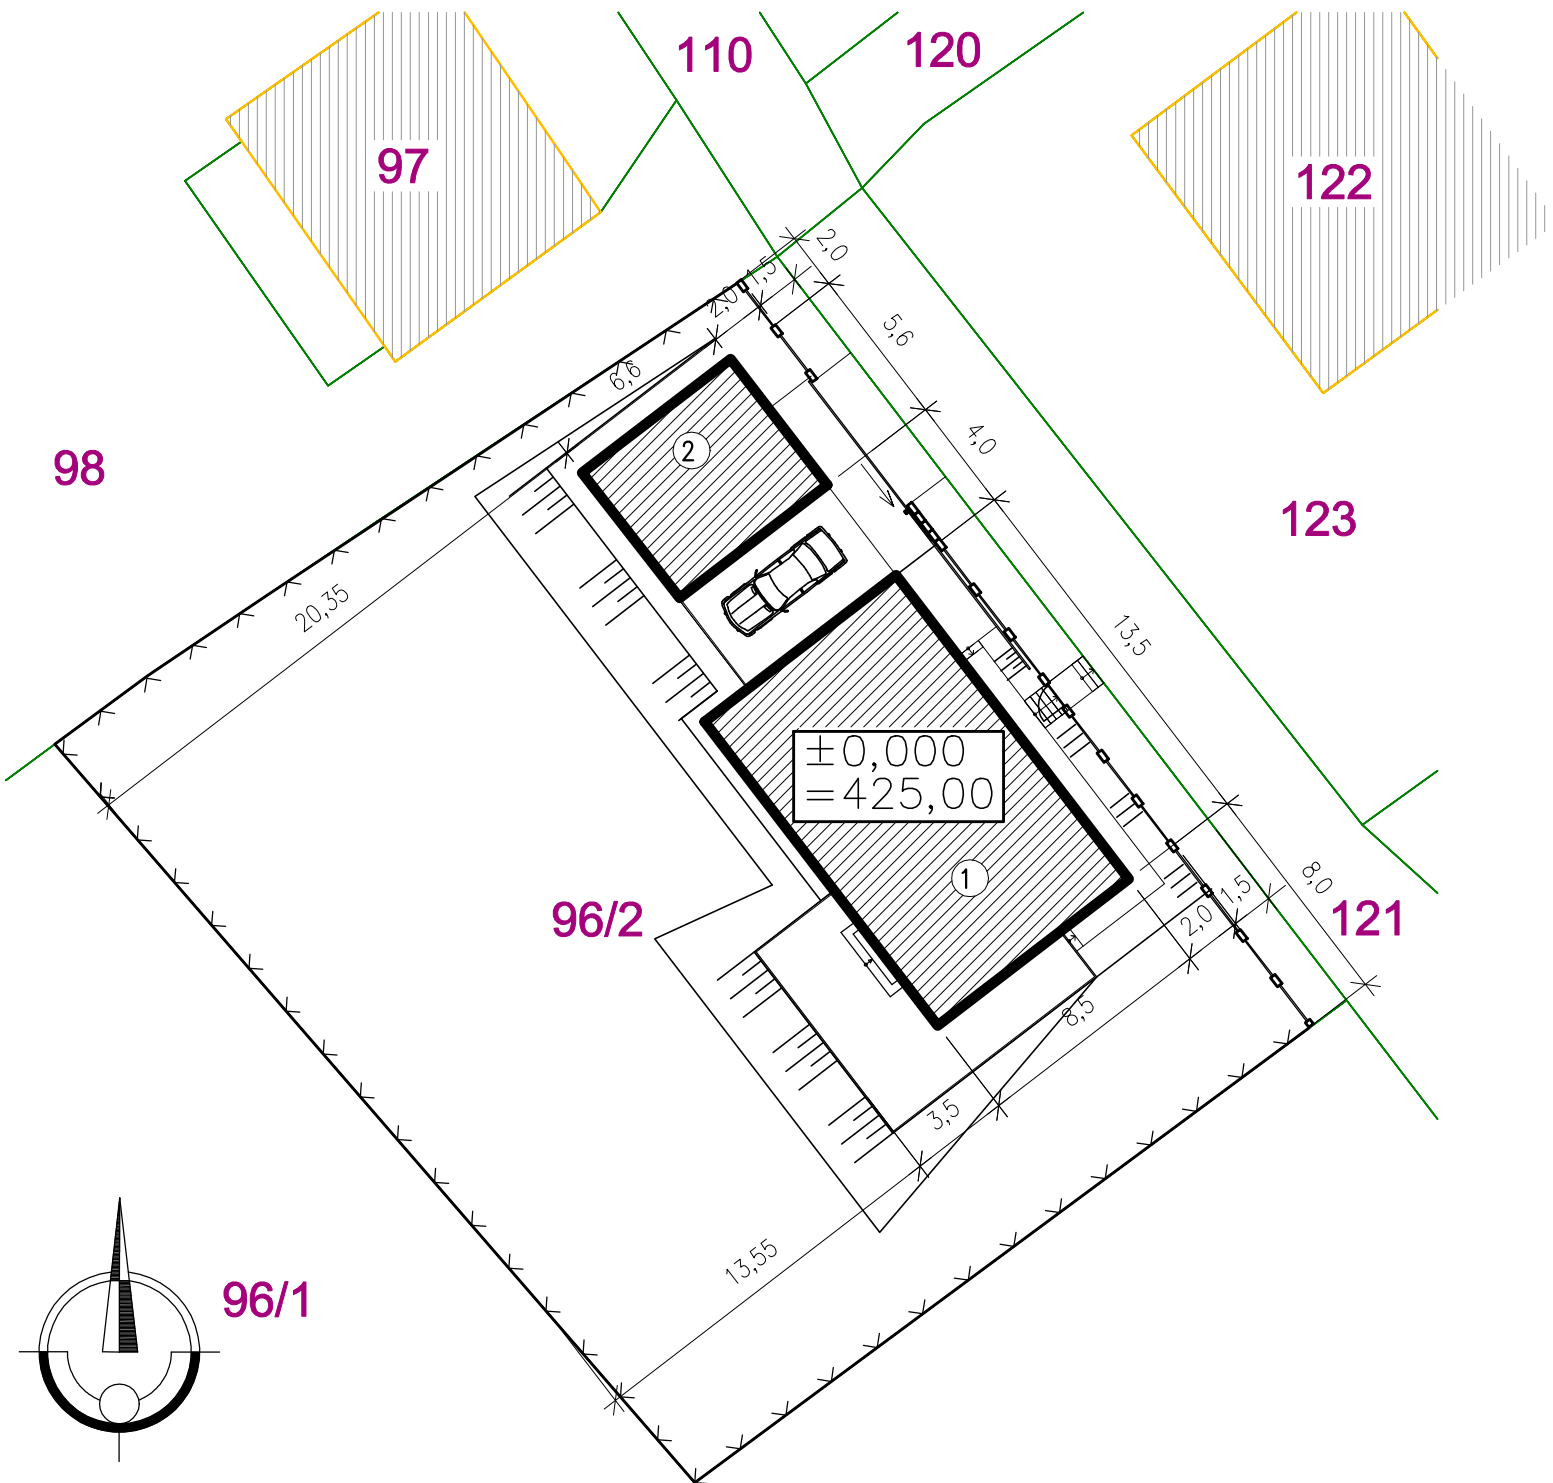

PŘÍZEMÍ=±0,000=425,00 m.v.s.

PROJEKTANT:	ING. MARCEL FOLC	ZAKÁZKOVÉ ČÍSLO:	434/2017
INVESTOR:	Jírka Michal Jeronýmova 3290/21, 46602 Jablonec nad Nisou Najmanová Lucie Seniorů 1620/13, Vratislavice nad Nisou, 46311 Liberec	STUPEŇ DOKUMENTACE:	ÚR + SP
		KRAJ:	LIBERECKÝ
		STAVEBNÍ ÚŘAD:	JABLONEC N/N
NÁZEV AKCE:	RODINNÝ DOMEK p.p.č.k.96/2, k.ú. Proseč, obec: Jablonec nad Nisou	DATUM:	ZÁŘÍ 2018
		MĚŘITKO:	1:250
		FORMÁT:	A4
NÁZEV VÝKRESU:	SITUACE S UMÍSTĚNÍM STAVBY	ČÍSLO PARÉ:	ČÍSLO VÝKRESU: C.3a

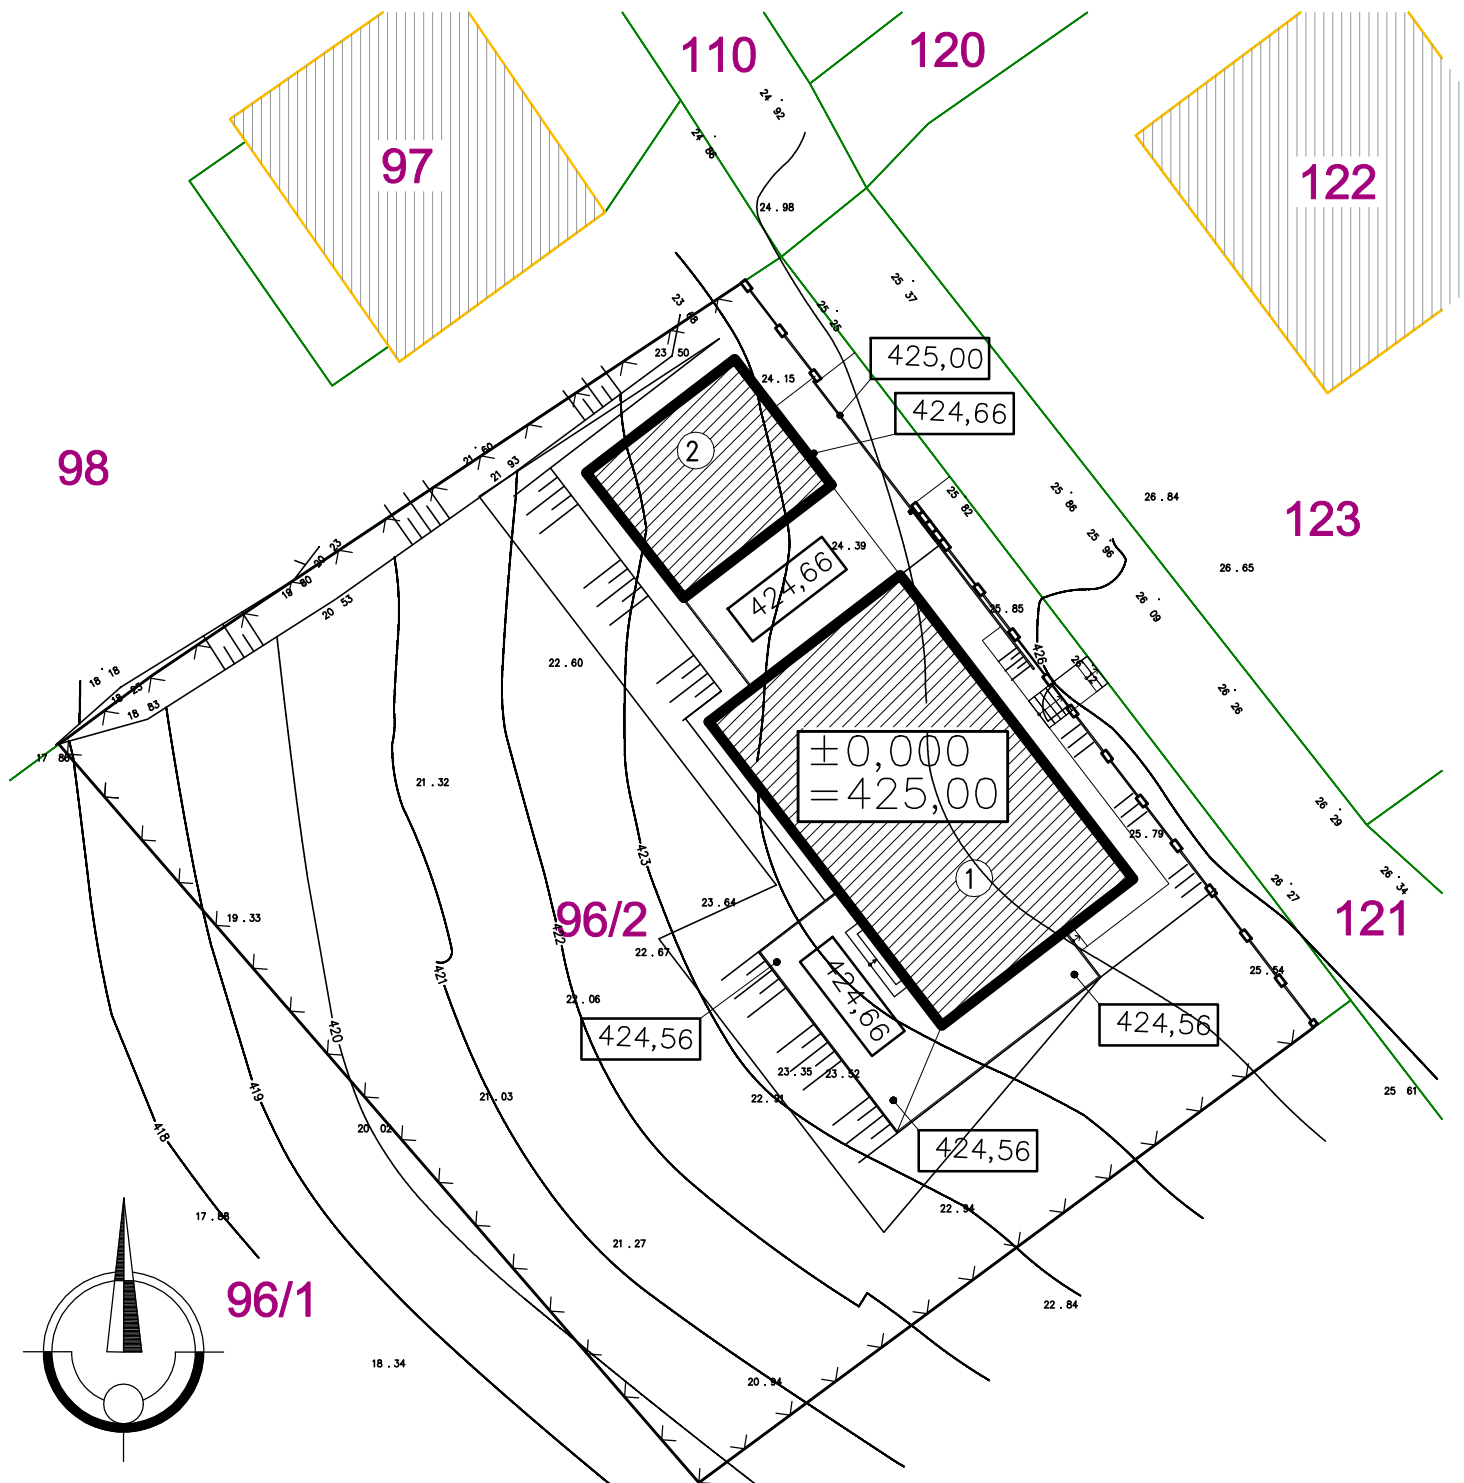

PŘÍZEMÍ=±0,000=425,00 m.v.s.

PROJEKTANT:	ING. MARCEL FOLC	ZAKÁZKOVÉ ČÍSLO:	434/2017
INVESTOR:	Jírka Michal Jeronýmova 3290/21, 46602 Jablonec nad Nisou Najmanová Lucie Seniorů 1620/13, Vratislavice nad Nisou, 46311 Liberec	STUPEŇ DOKUMENTACE:	ÚR + SP
		KRAJ:	LIBERECKÝ
		STAVEBNÍ ÚŘAD:	JABLONEC N/N
NÁZEV AKCE:	RODINNÝ DOMEK p.p.č.k.96/2, k.ú. Proseč, obec: Jablonec nad Nisou	DATUM:	ZÁŘÍ 2018
		MĚŘITKO:	1:250
		FORMÁT:	A4
NÁZEV VÝKRESU:	SITUACE S UMÍSTĚNÍM STAVBY	ČÍSLO PARÉ:	ČÍSLO VÝKRESU: C.3a